


TWEEDÉ VERDIEPING +2

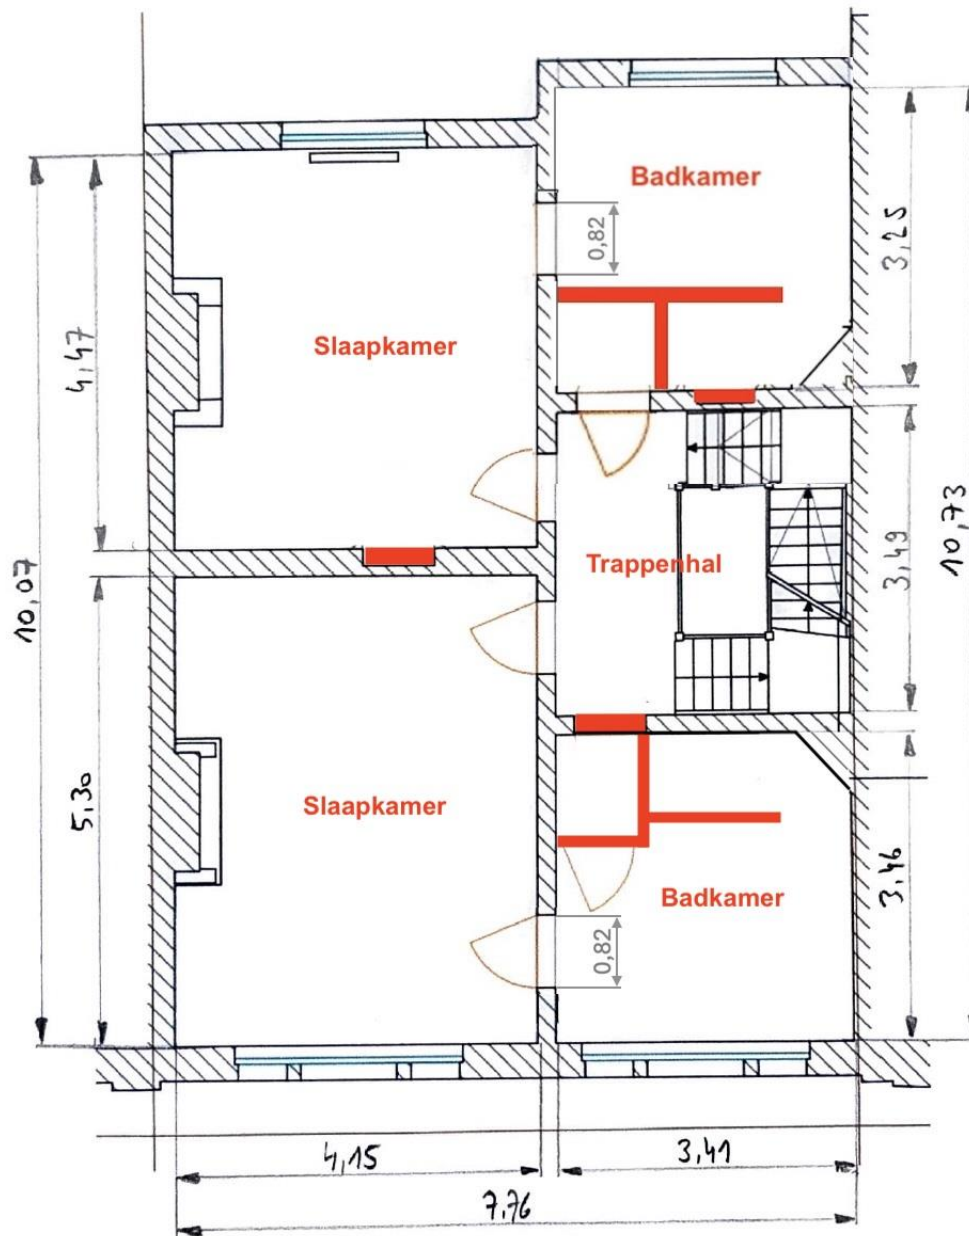

Rode vlakken = voorzetwanden

STRAATZIJDE

ADRES BOUWPLAATS/ KADASTERGEGEVENS: Koningin Astridlaan 159 – 9000 Gent

SOORT PLAN: Grondplan tweede verdieping

TOESTAND: Nieuw

SCHAAL: 1:100

**ZIE BIJZONDERE
VOORWAARDE(N)**