


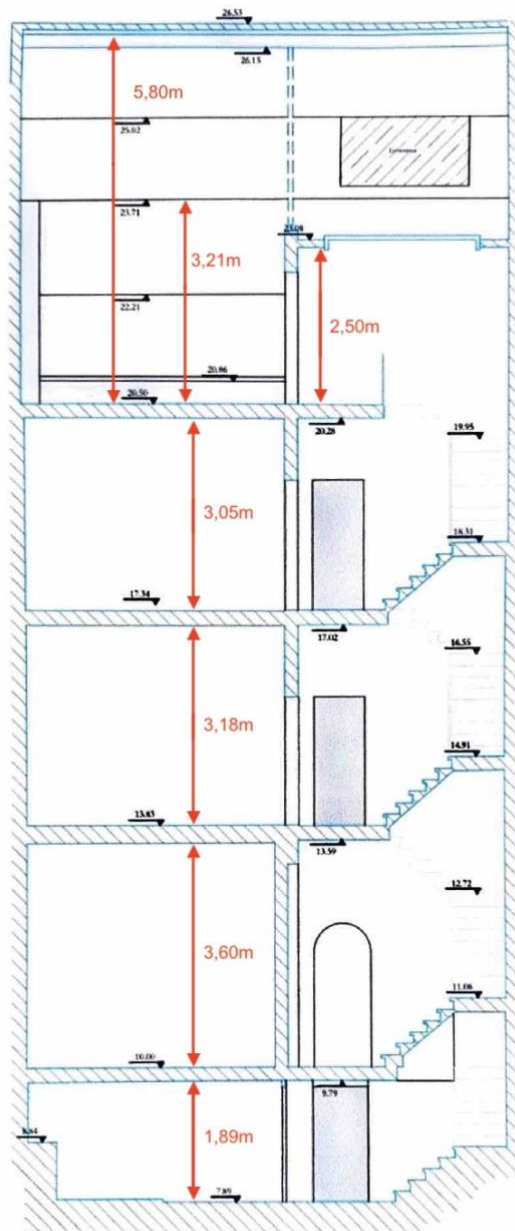

Doorsnede
AA'

ADRES BOUWPLAATS/ KADASTERGEGEVENS: Koningin Astridlaan 159 – 9000 Gent
SOORT PLAN: Doorsnede AA
TOESTAND: Nieuw
SCHAAL: 1:100

**ZIE BIJZONDERE
VOORWAARDE(N)**



Doorsnede BB'

ADRES BOUWPLAATS/ KADASTERGEGEVENS: Koningin Astridlaan 159 – 9000 Gent
 SOORT PLAN: Doorsnede BB
 TOESTAND: Nieuw
 SCHAAAL: 1:100

**ZIE BIJZONDERE
VOORWAARDE(N)**