


EERSTE VERDIEPING +1

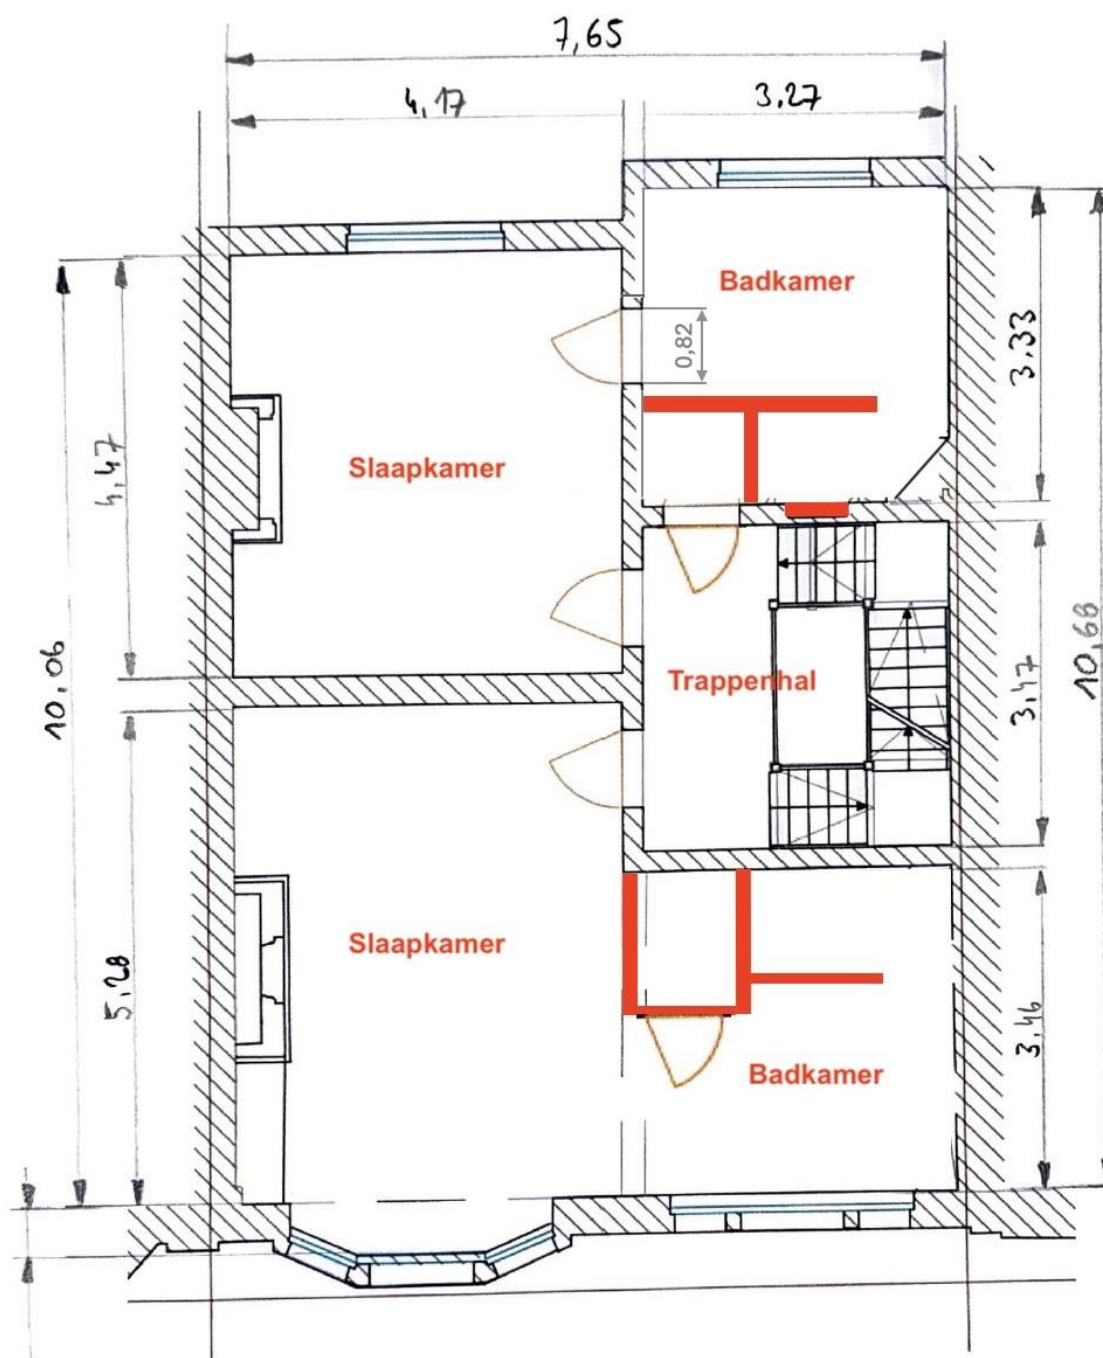

Rode vlakken = voorzetwanden

STRAAT ZIJDE

ADRES BOUWPLAATS/ KADASTERGEGEVENS: Koningin Astridlaan 159 – 9000 Gent

SOORT PLAN: Grondplan eerste verdieping

TOESTAND: Nieuw

SCHAAL: 1:100

**ZIE BIJZONDERE
VOORWAARDE(N)**