


ZOLDER - 3^E VERDIEPING
ONDER ZADELDAK

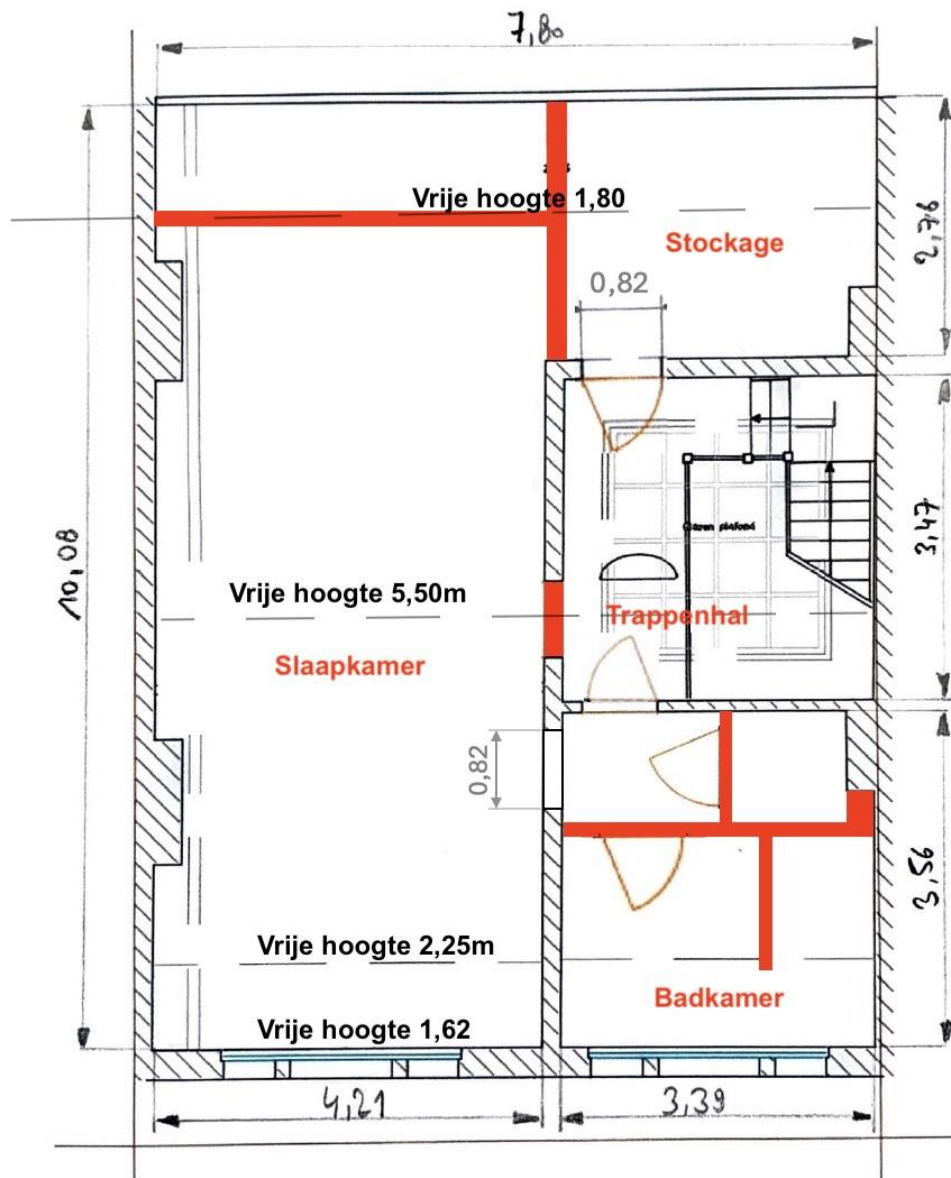

Rode vlakken = voorzetwanden

STRAATZIJDE

ADRES BOUWPLAATS/ KADASTERGEGEVENS: Koningin Astridlaan 159 – 9000 Gent
SOORT PLAN: Grondplan derde verdieping
TOESTAND: Nieuw
SCHAAL: 1:100

**ZIE BIJZONDERE
VOORWAARDE(N)**