


GELIJKVLOERS +0

Rode vlakken = voorzetwanden

Gele bol = publiek toegankelijke ruimte

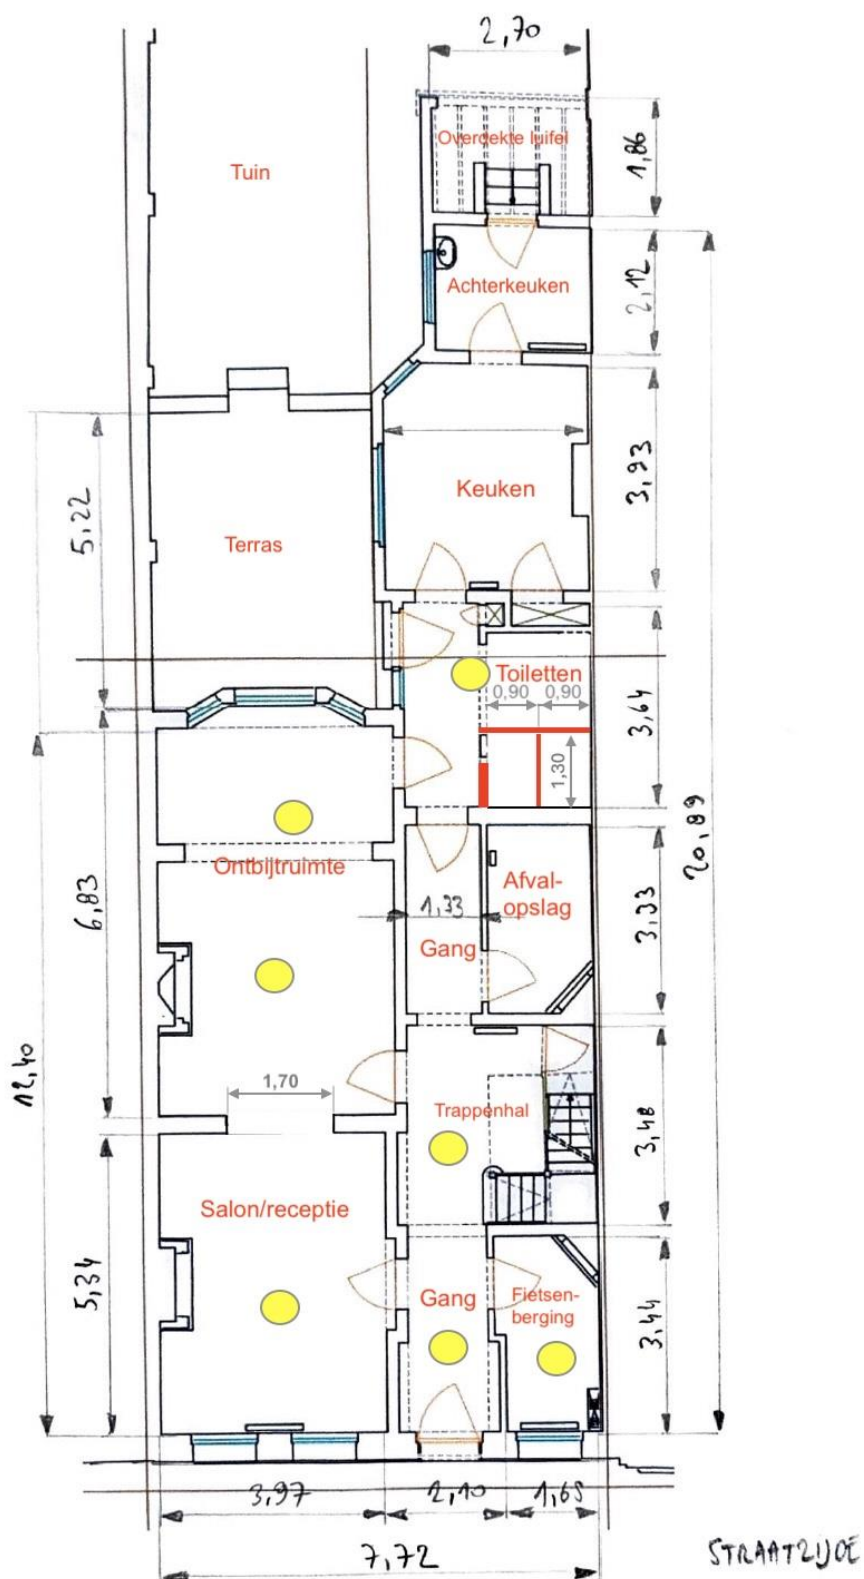

ADRES BOUWPLAATS/ KADASTERGEGEVENS: Koningin Astridlaan 159 – 9000 Gent

SOORT PLAN: Grondplan gelijkvloers

TOESTAND: Nieuw

SCHAAL: 1:100

**ZIE BIJZONDERE
VOORWAARDE(N)**