


GELIJKVLOERS to

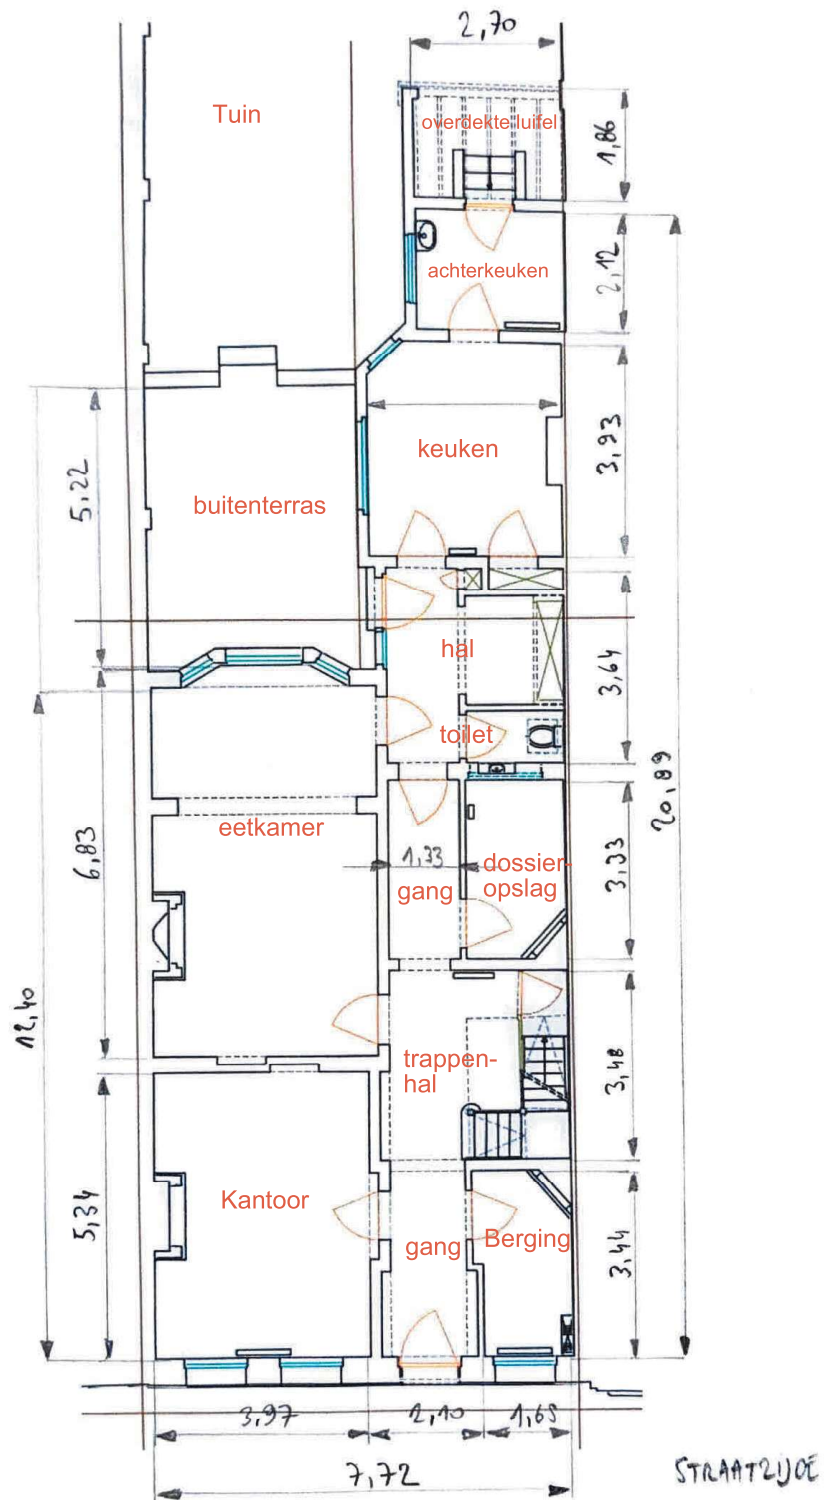

Schaal 1:100

5 m