


EERSTE VERDIEPING +1

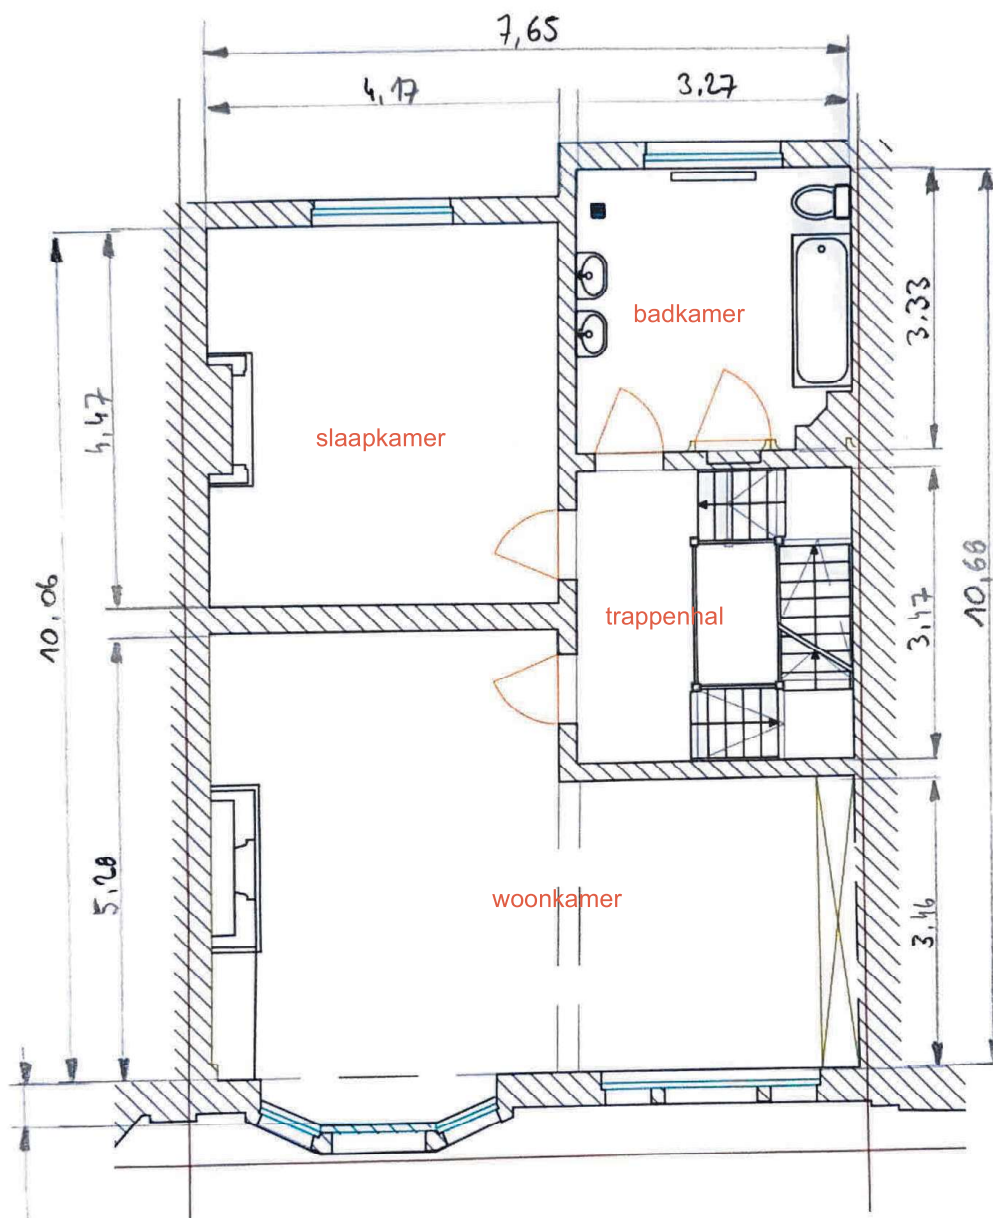

STRAAT ZIJDE

Schaal 1:100

5 m