


TWEEDE VERDIEPING +2

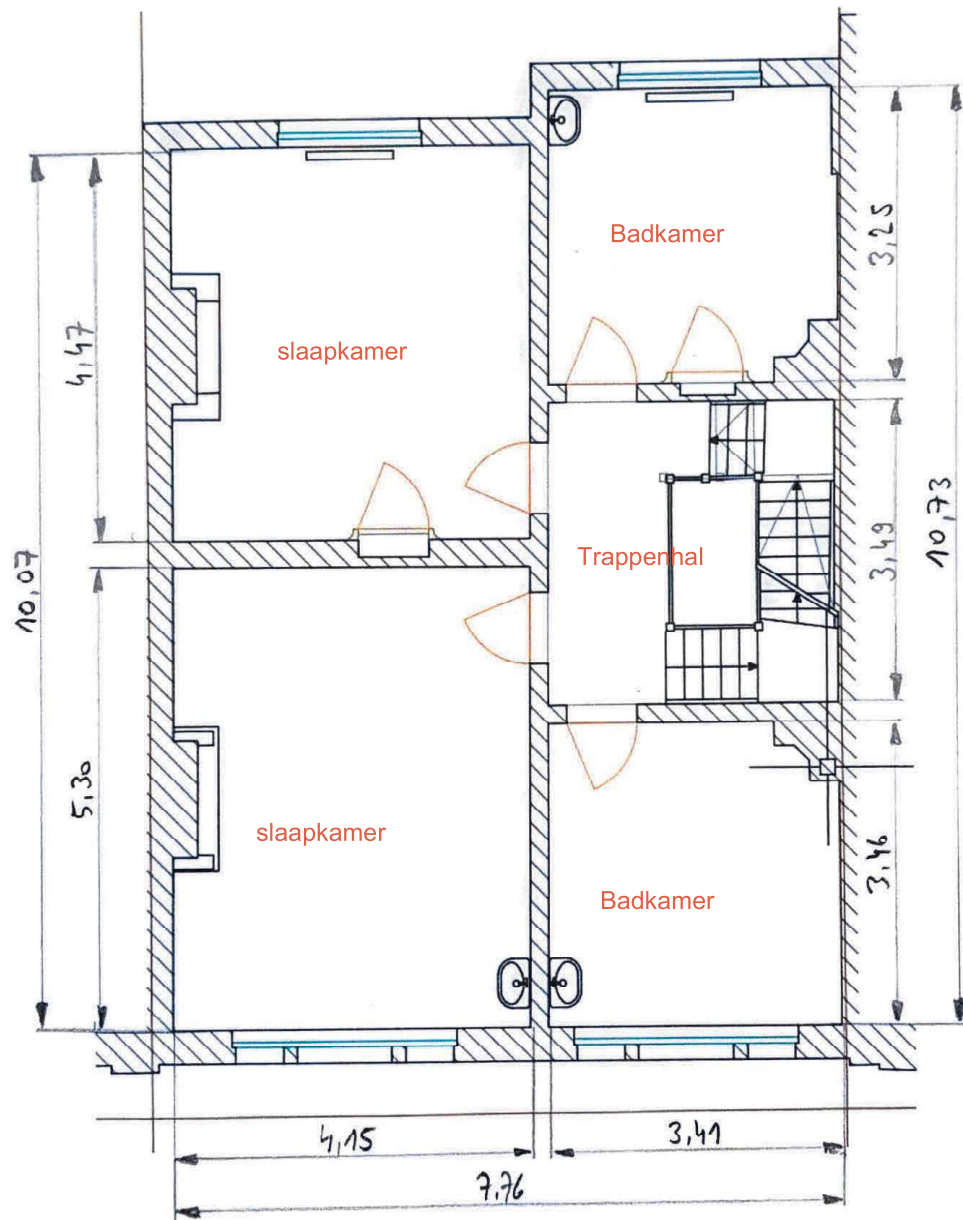

STRAATZIJDE

Schaal 1:100

5 m