




Voorgevel

Schaal 1:100

5 m

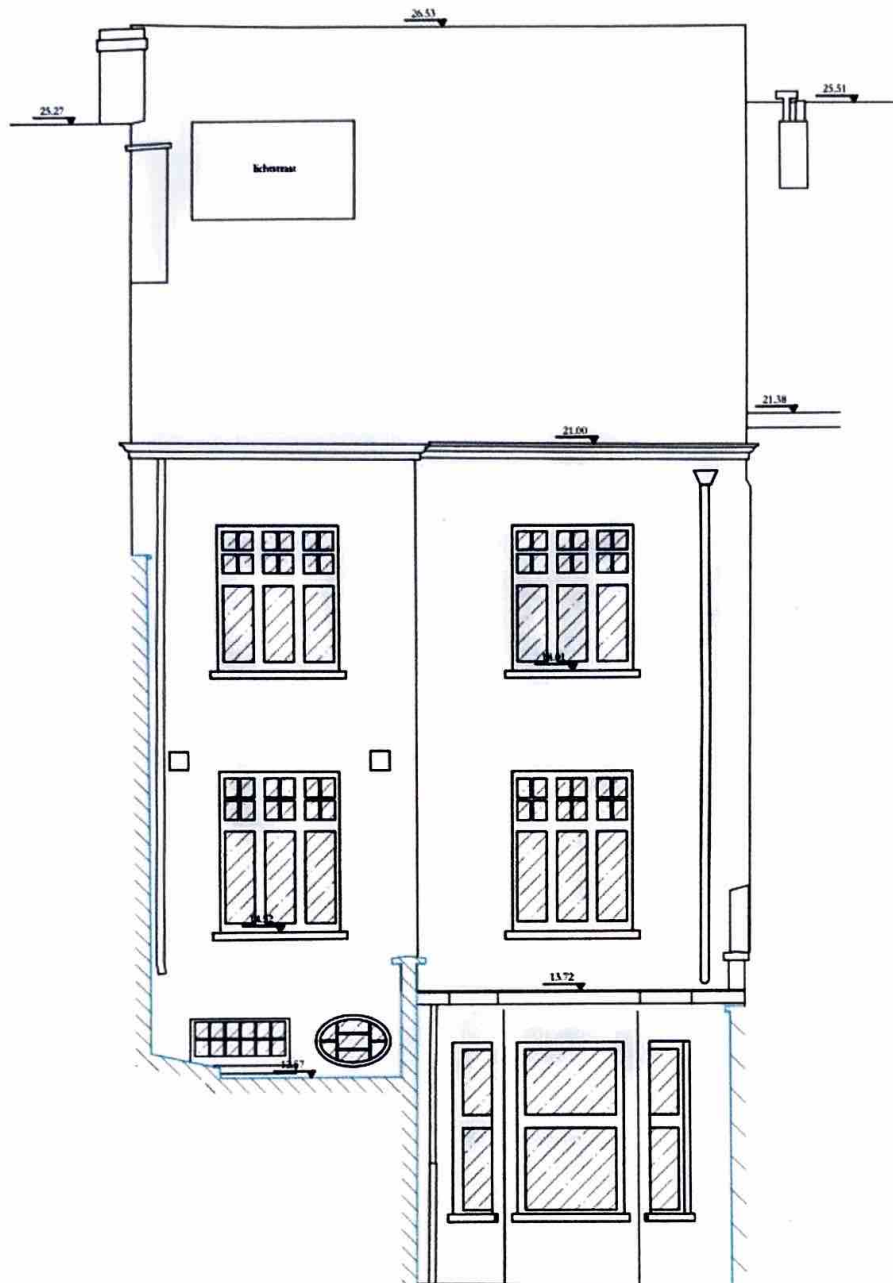


Achtergevel

Schaal 1:100

5 m



Zijgevel

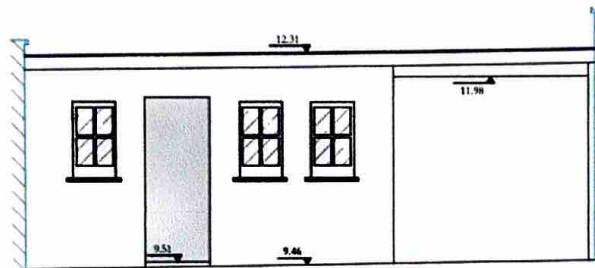

Voorgevel
bijgebouw