


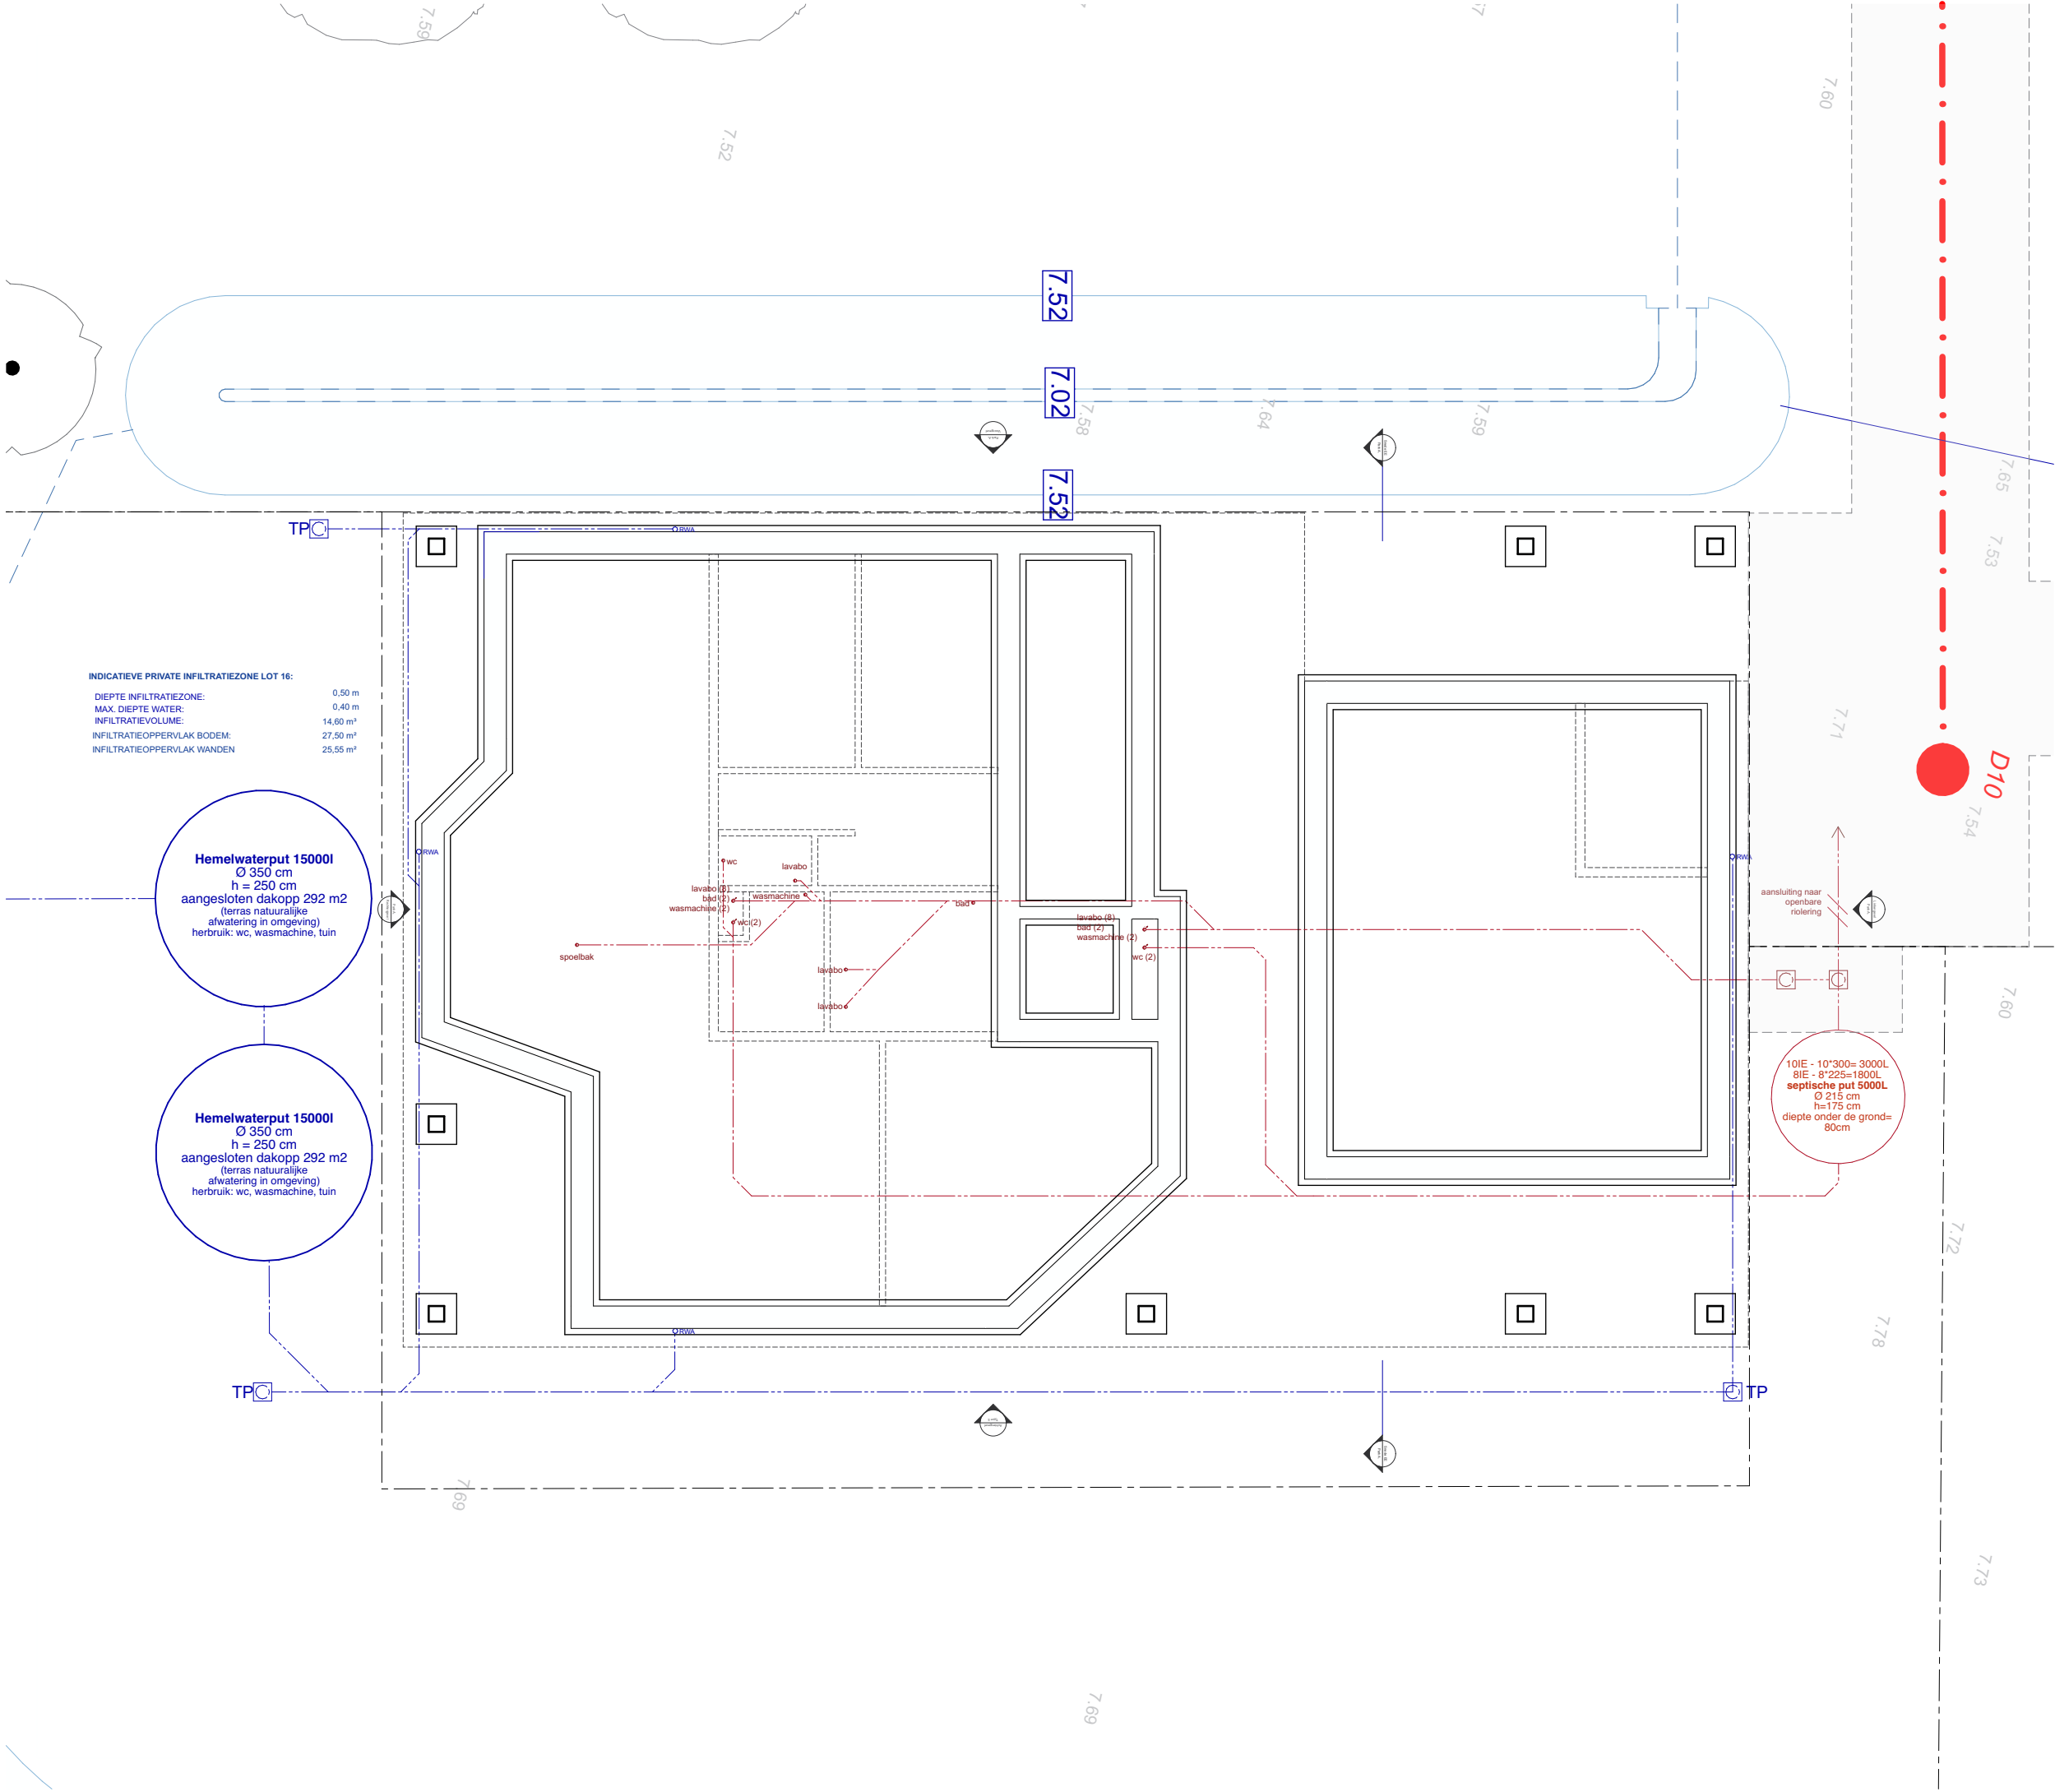

INDICATIEVE PRIVATE INFILTRATIEZONE LOT 16:
DIEPTE INFILTRATIEZONE: 0,50 m
MAX. DIEPTE WATER: 0,40 m
INFILTRATIEVOLUME: 14,60 m³
INFILTRATIEOPPERVLAK BODEM: 27,50 m²
INFILTRATIEOPPERVLAK WANDEN: 25,55 m²

Hemelwaterput 15000l
Ø 350 cm
h = 250 cm
aangesloten dakopp 292 m²
(terras natuurlijke
afwatering in omgeving)
herbruik: wc, wasmachine, tuin

Hemelwaterput 15000l
Ø 350 cm
h = 250 cm
aangesloten dakopp 292 m²
(terras natuurlijke
afwatering in omgeving)
herbruik: wc, wasmachine, tuin

10IE - 10*300= 3000L
8IE - 8*225=1800L
septische put 5000L
Ø 215 cm
h=175 cm
diepte onder de grond= 80cm

project:

REX

wonen aan het park in Oostakker

architectuur:

PLUSOFFICE Stedenbouw en architectuur bv
a: Handelskaai 48, 1000 Brussel
t: +32(0)2 203 91 50
e: office@plusoffice.eu

opdrachtgever:

GLOBAL REX
Kapellestraat 107, 8020 Oostkamp

site:

Gentstraat 156, 9041 Oostakker


fase

Omgevingsvergunning

titel

P_-1 rioleringsplan_Parkappartementen

datum: 01/07/26 schaal: 1:100

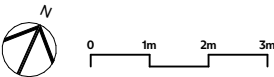

Alle maten op het plan zijn indicatief. De uitvoerder blijft volledig verantwoordelijk voor de uitvoering. In geval van verschillen tussen de tekeningen en de situatie op het terrein, zal de uitvoerder de architect schriftelijk inlichten. In geval van tegenstrijdigheden tussen verschillende documenten van het aanbestedingsproces, moet de aannemer steeds contact opnemen met de architect en uitsluitend vragen over de geldigheid van de documenten en de te nemen beslissingen. Deze tekening moet de aannemer bij aanbesteding inzichte verlenen over de mogelijkheid van uitvoering, maar ontstaat de aannemer niet van het maken van uitvoeringstekeningen. De uitvoeringstekeningen, op dezelfde schaal op te maken, dienen voldoende op voorhand en volgens voorschrift te worden aan de architect ter goedkeuring voorgelegd. De uitvoeringstekeningen worden opgemaakt conform Belgische normen (NBN, NBN EN, NBN EN ISO en hun addenda), STS m/of Technische Voorlichtingen (TV) van het WTCB.

Deze tekening is en blijft ten allen tijde eigendom van de ontwerper en kan zonder zijn toestemming niet voor andere doeleinden gebruikt worden.

Funderingen, beton, staalconstructies en stabilisatielementen: zie plannen Ingenieur.