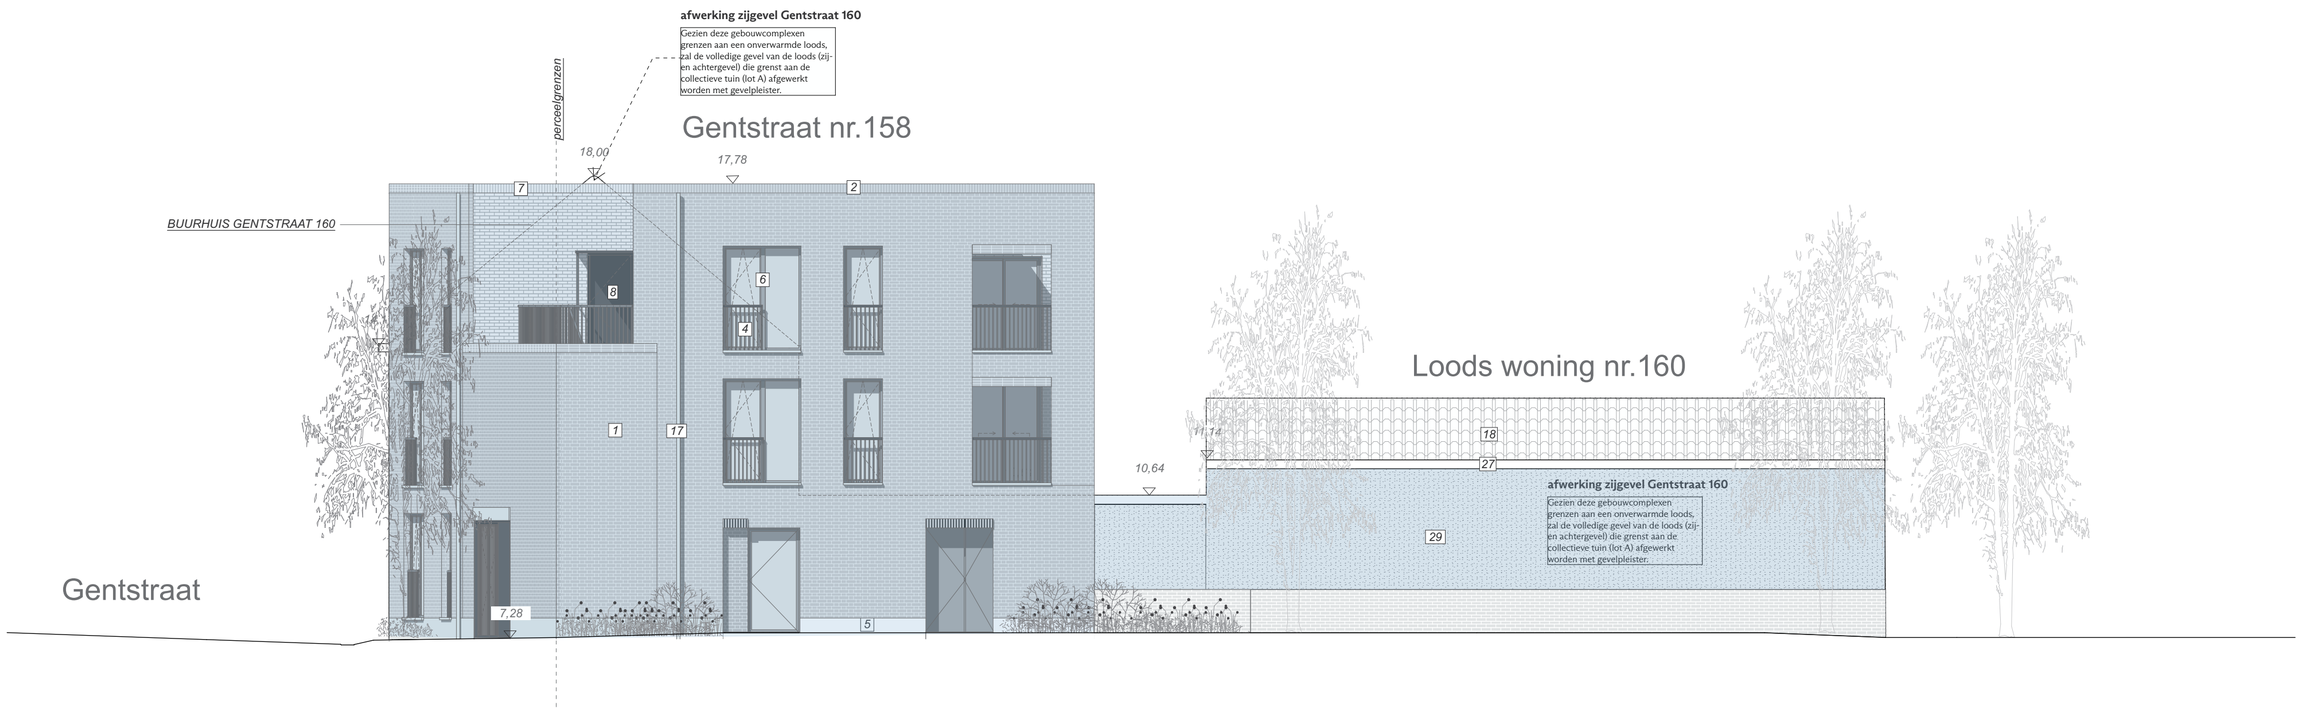



1 Gevelmetselwerk: roodkleurig
2 Gevelmetselwerk: roodkleurige rollaag
3 Gevelafwerking: grijskleurig beton
4 Balustrade: rood metaal
5 Gevelafwerking: grijskleurige betonplint
6 Buitenschrijnwerk: grijskleurig
7 Gevelmetselwerk: witkleurige rollaag
8 Buitenschrijnwerk: rood
9 Gevelafwerking: golfplaat
10 Gevelafwerking: plint in rood standverband
11 Kolom: beton grijskleurig
12 Gevelafwerking: roodkleurige beton
13 Gevelmetselwerk: witkleurig
14 Gevelafwerking: grijskleurige dakrandprofiel
15 Canopy: roodkleurige metaal
16 Gevelafwerking: transparant materiaal
17 Regenwaterafvoerpijpen: roodkleurig
18 Dakafwerking: zwarte dakpannen
19 Dakgoot: witkleurig
20 Gevelmetselwerk: beige
21 Buitenschrijnwerk: roodkleurig
22 Dakafwerking: roodkleurige dakpannen
23 Buitenschrijnwerk: witkleurig
24 Gevelmetselwerk: roodkleurig
25 Gevelafwerking: plint in grijsbeton
27 Dakgoot: zwartkleurig
26 Dakgoot: zwartkleurig
28 Buitenschrijnwerk: bruinkleurig
29 Gevel/wandafwerking: grijskleurige pleister
30 Gevelafwerking: hout
31 Buiteschrijwerk: hout
32 Balk/rollag: grijskleurige betonbalk
33 Gevelafwerking: grijskleurige betonblokken
34 Gevelafwerking: zwartkleurige metalen golfplaat


Gentstraat nr.160


Gentstraat nr.158

project:

# REX

**wonen aan het park in Oostakker**

architectuur:

**PLUSOFFICE Stedenbouw en architectuur bv**
a: Handelskaai 48, 1000 Brussel
t: +32(0)2 203 91 50
e: office@plusoffice.eu

opdrachtgever:

**GLOBAL REX**
Kapellestraat 117, 8020 Oostkamp

site:

Gentstraat 156, 9041 Oostakker

fase

Omgevingsvergunning - gewijzigde projectinhoud

titel

**Gevel 2: Linker zijgevels Gentstraat nr. 158-160 - nieuwe toestand**

datum: **17/08/26** schaal **1:100**

0 1m 2m 3m

fase

| INDEX | DATUM | WIJZIGING |
|---|---|---|
| A | | |
| B | | |
| C | | |

Alle maten op het plan zijn indicatief. De uitvoerder blijft volledig verantwoordelijk voor de maatvoering. In geval van verschillen tussen de tekeningen en de situatie op het terrein, zal de uitvoerder de architect schriftelijk inlichten. In geval van tegenstrijdigheid tussen verschillende documenten van het aanbestedingsdossier, moet de aannemer steeds contact opnemen met de architect en uitsluitsel vragen over de geldigheid van de documenten en de te nemen beslissingen. Deze tekening moet de aannemer bij aanbesteding inzicht verlenen over de moeilijkheidsgraad van uitvoering, maar ontslaat de aannemer niet van het maken van uitvoeringstekeningen. De uitvoeringstekeningen, op dezelfde schaal op te maken, dienen voldoende op voorhand en volgens voorschrift lastenboek aan de architect ter goedkeuring voorgelegd. De uitvoeringstekeningen worden opgemaakt conform Belgische normen (NBN, NBN EN, NBN EN ISO en hun addenda), STS en/of Technische Voorlichtingen (TV) van het WTCB.

Deze tekening is en blijft ten allen tijde eigendom van de ontwerper en kan zonder zijn toestemming niet voor andere doeleinden gebruikt worden.

Funderingen, beton, staalconstructies en stabiliteitselementen: zie plannen ingenieur.