


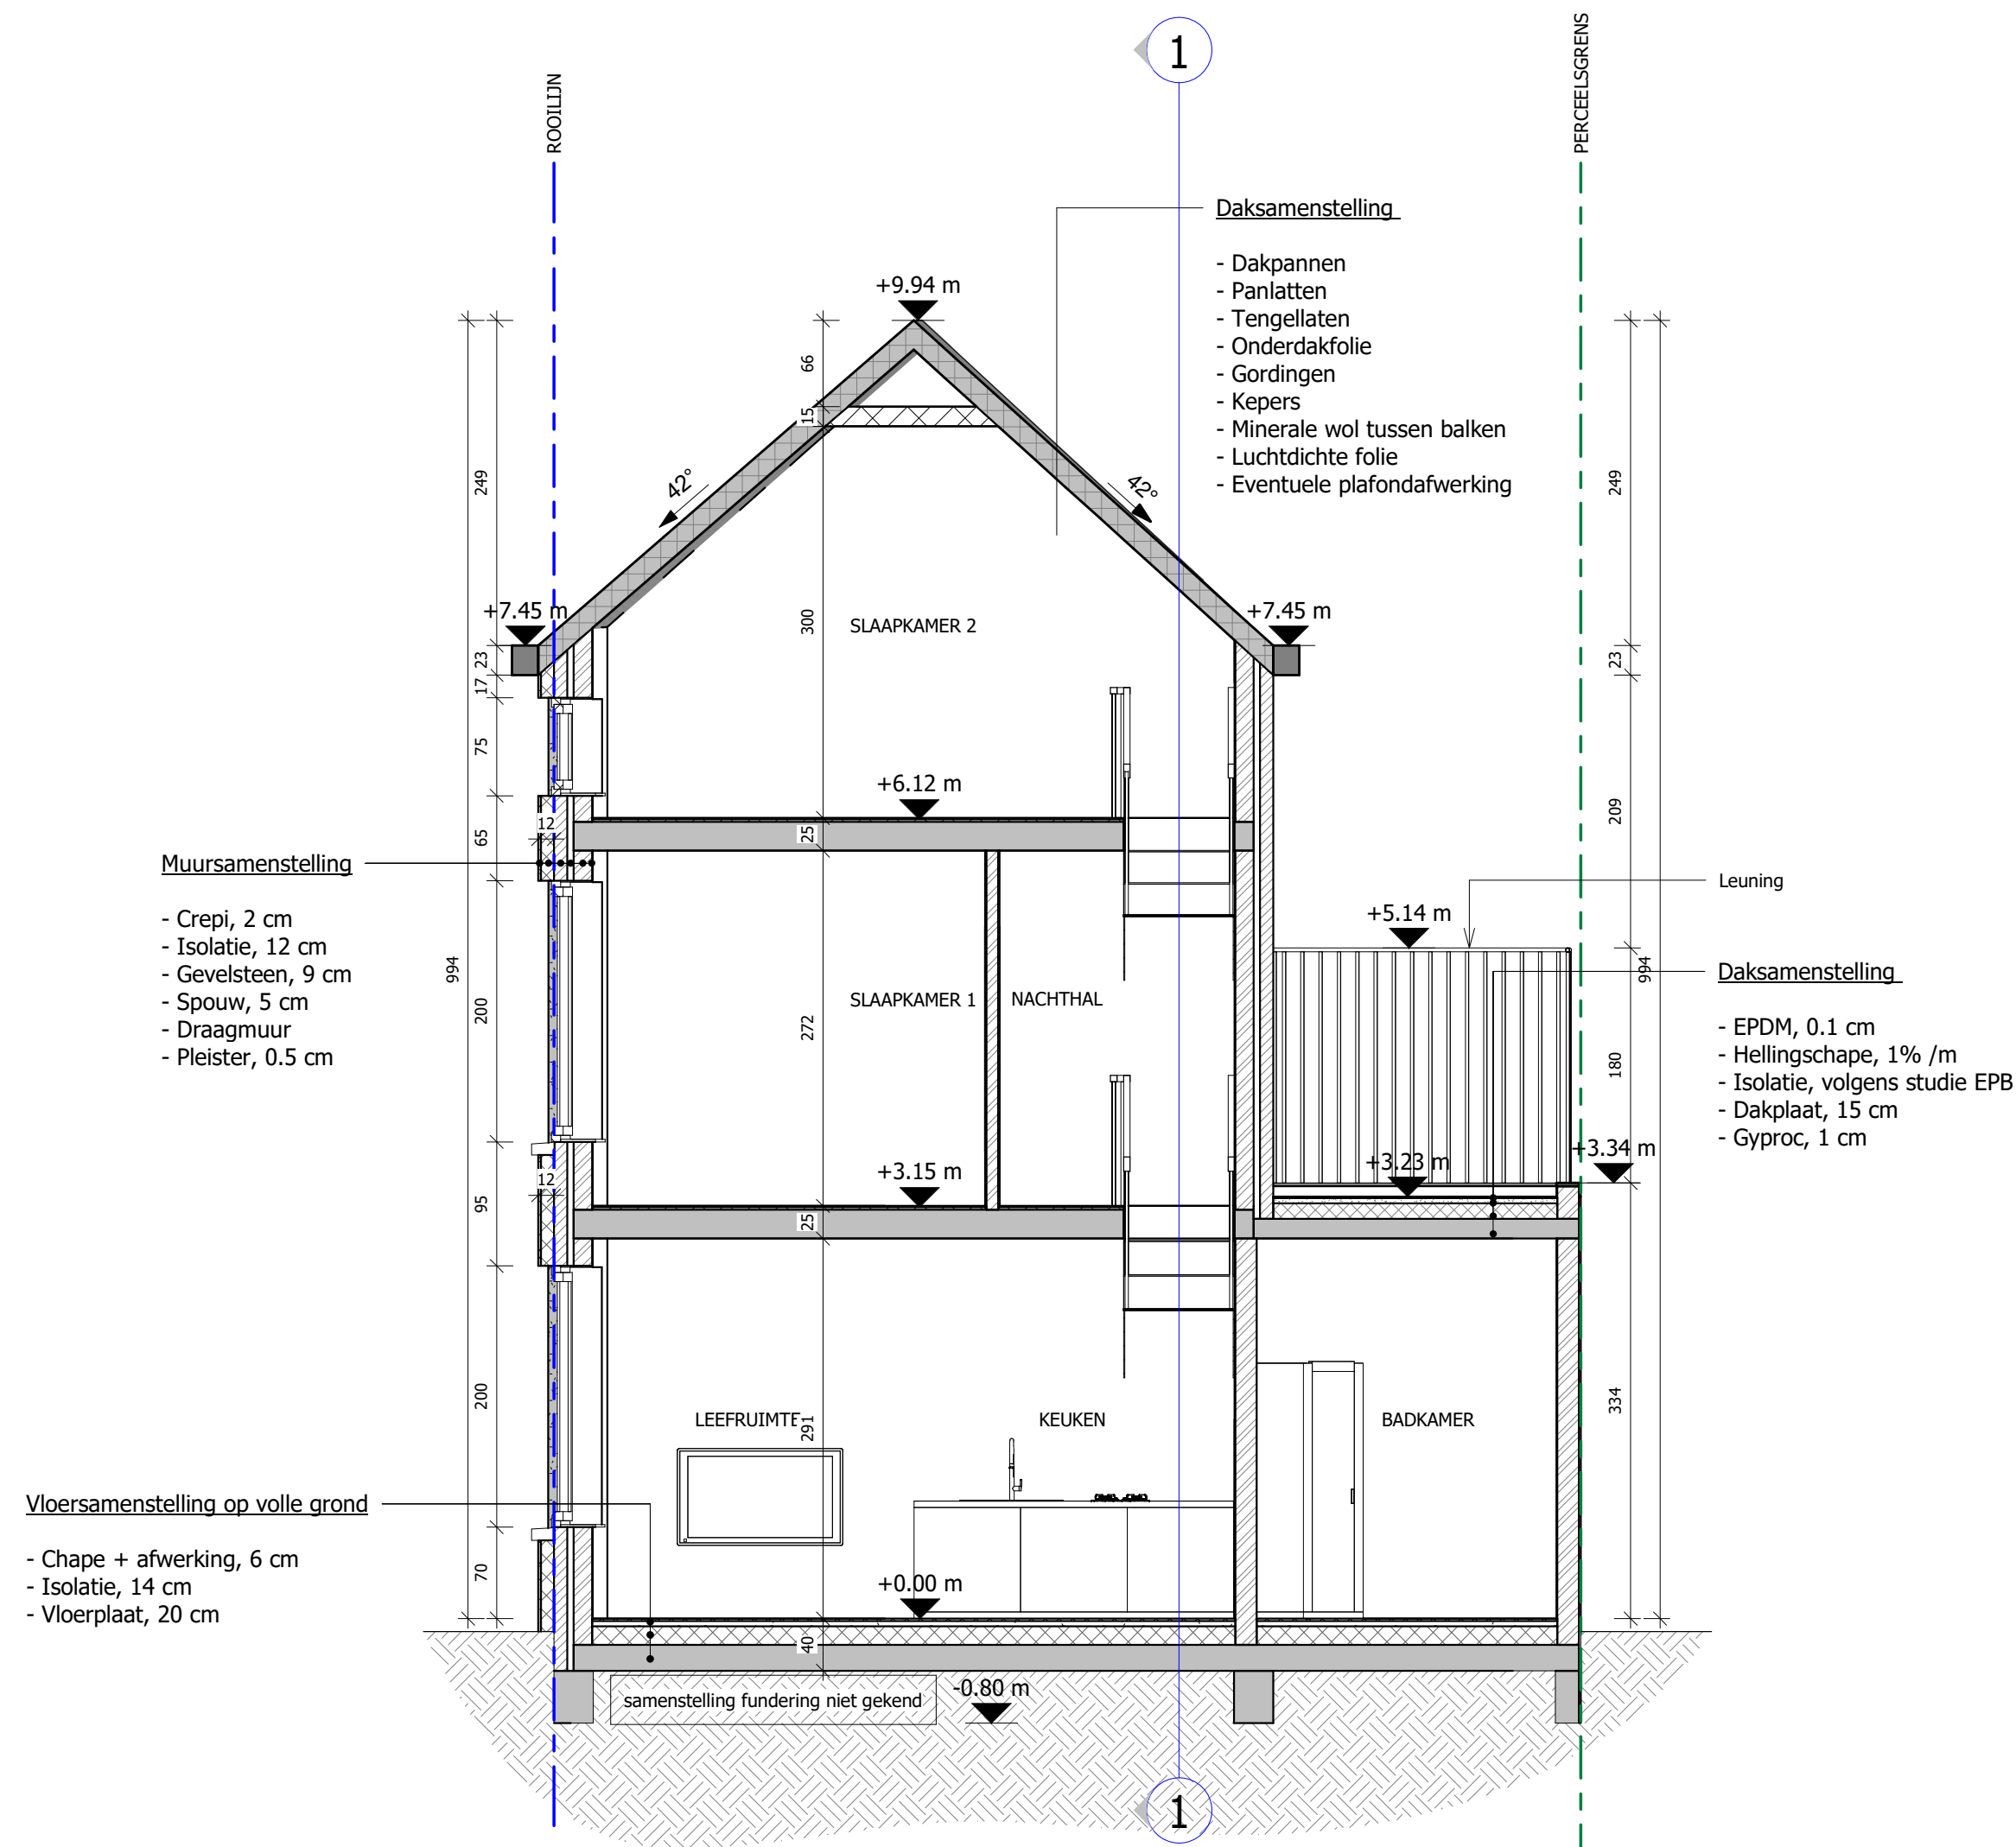

**ZIE BIJZONDERE
VOORWAARDE(N)**

Project: Verbouwing eengezinswoning	Bouwplaats: Pannestraat 92, 9000 Gent Kadaster: 10de afdeling, sectie K, 245T	Architect: HELLEBUYCK ARCHITECTEN COMM.V. Vriendschapstraat 37 9040 Gent- Sint Amandsberg	PLANNR: BA_PANN92_S_N_2 SCHAAL: 1 : 50 DATUM: 23/07/2026 23:35:13
Plan: nieuwe toestand SNEDE 2-2	Bouwheer: TML BV Adres: Afrikalaan 236 bus D - 9000 Gent	tel. +32(0) 487 859 437 e-mail : info@hellebuyckarchitecten.eu hellebuyckarchitecten.eu	