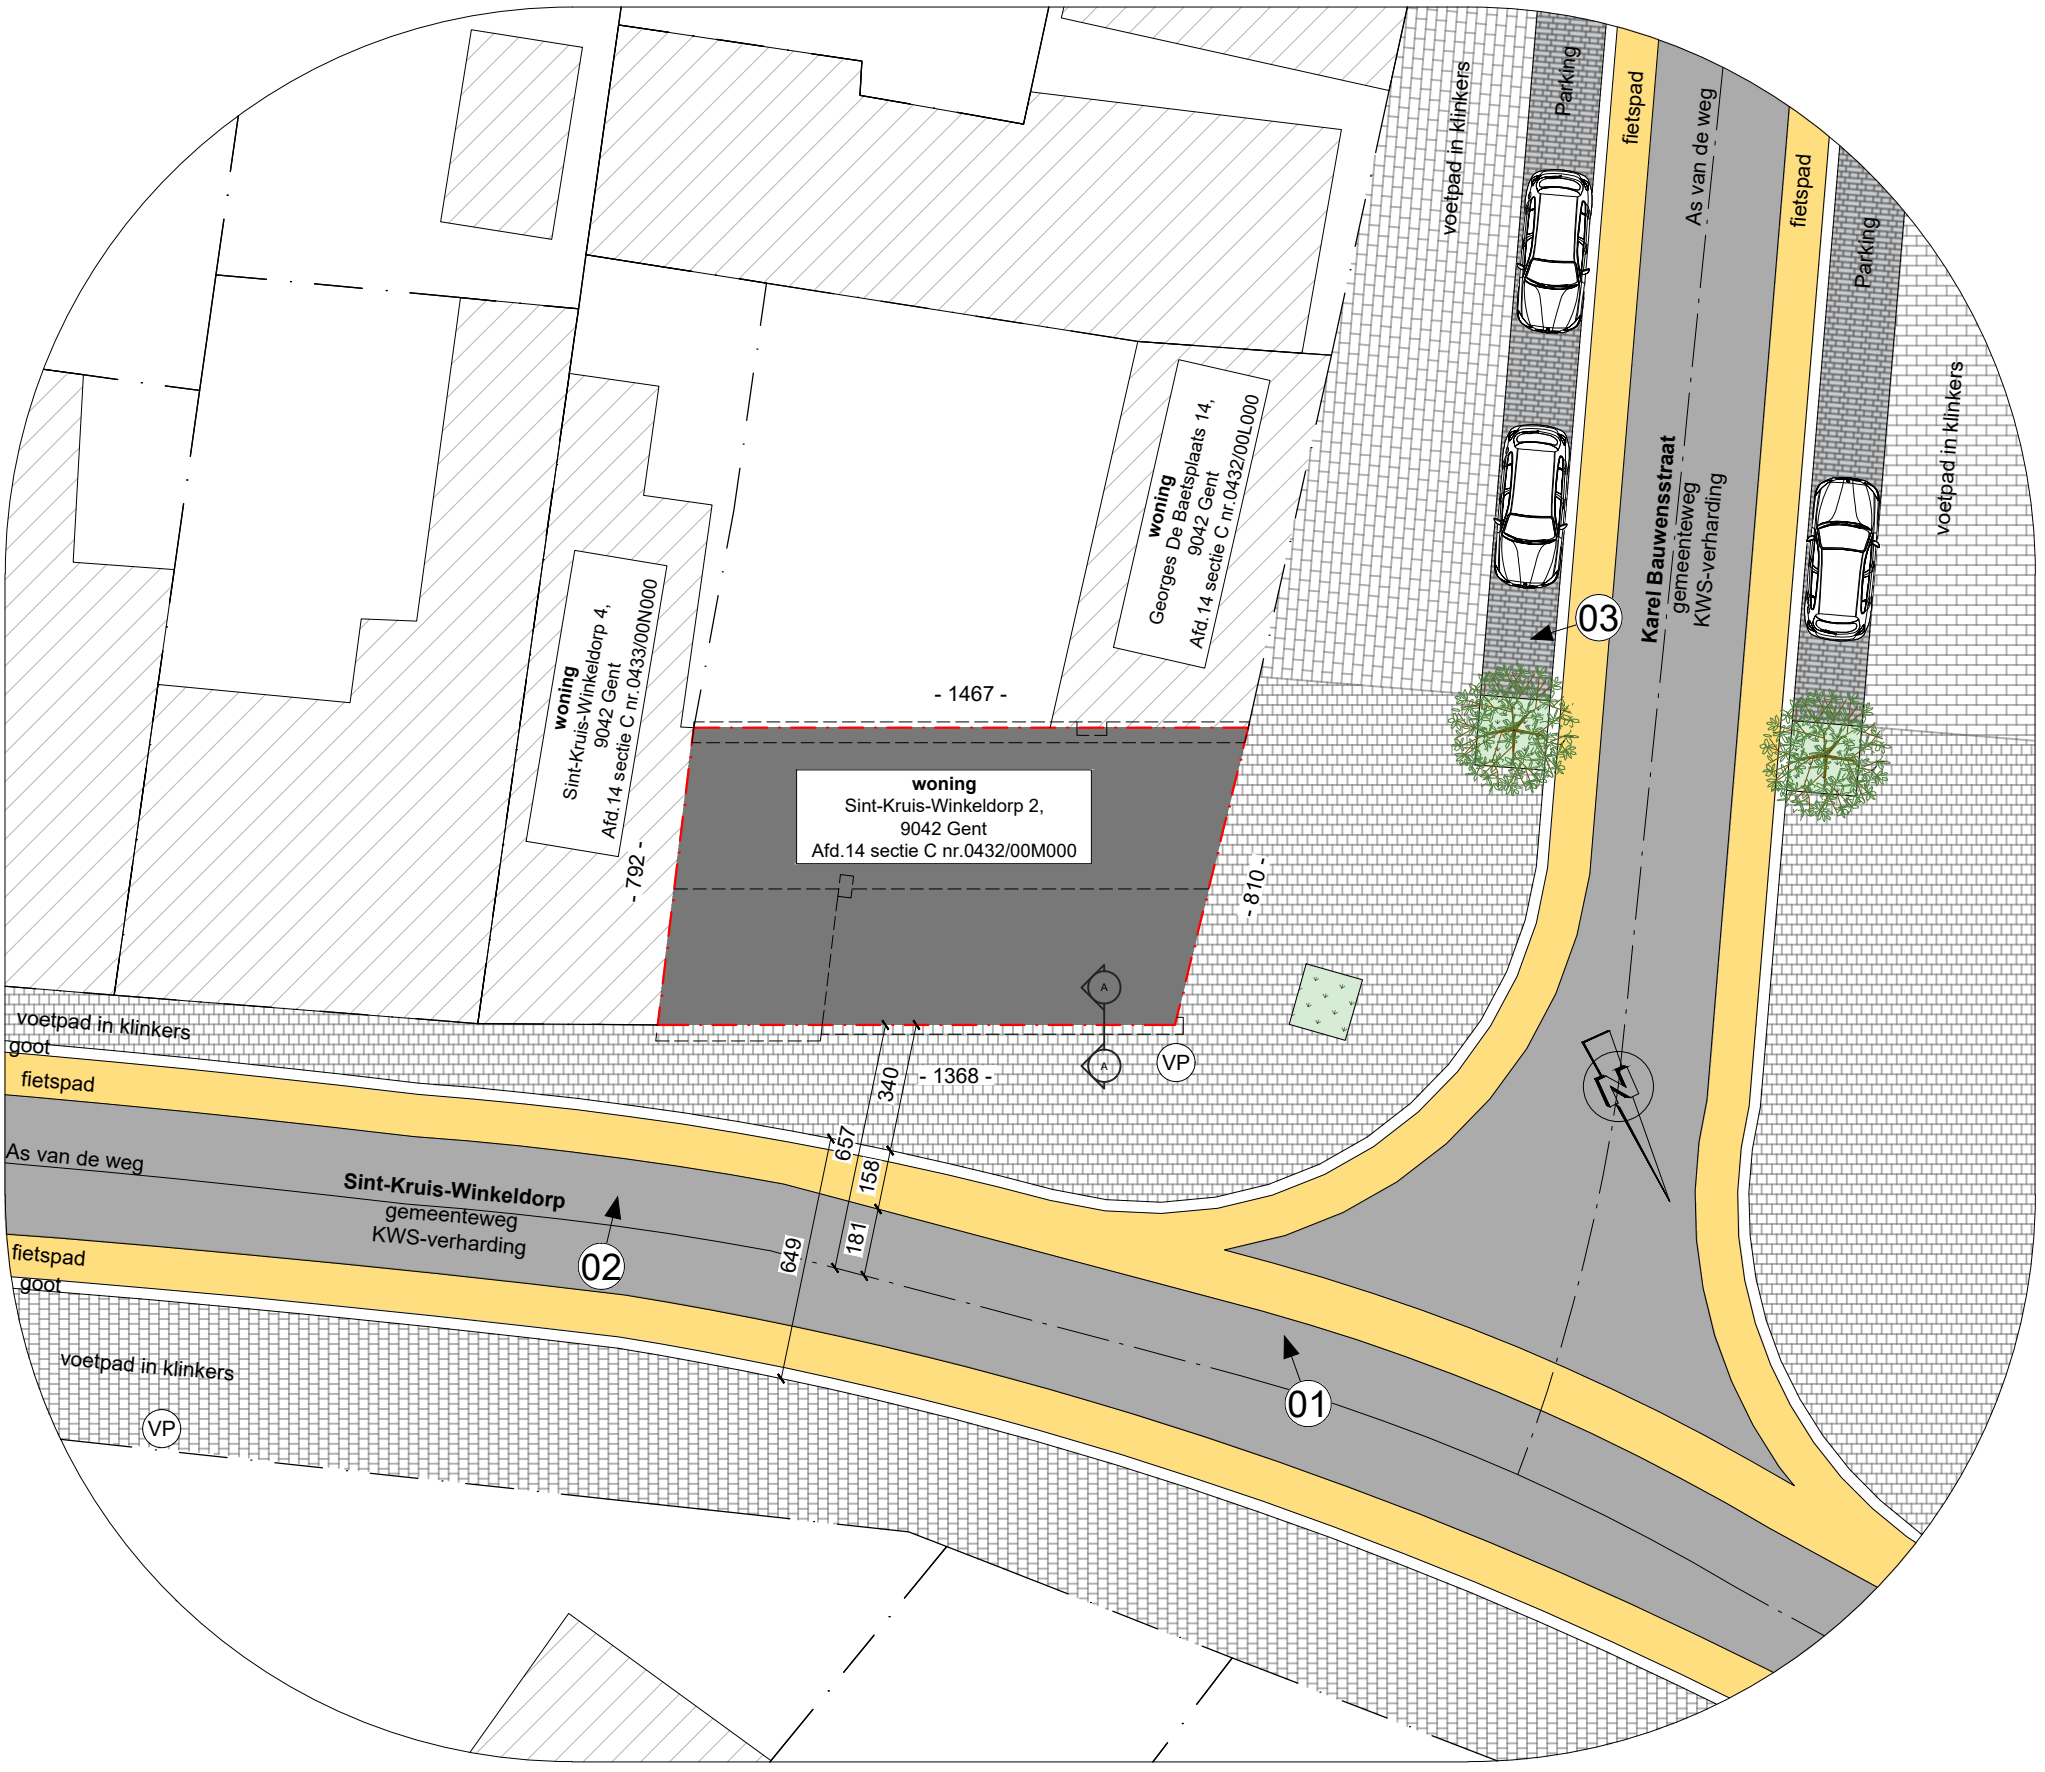

BESTAANDE TOESTAND: INPLANTING
schaal 1:200

0 1 5 10 1/200