



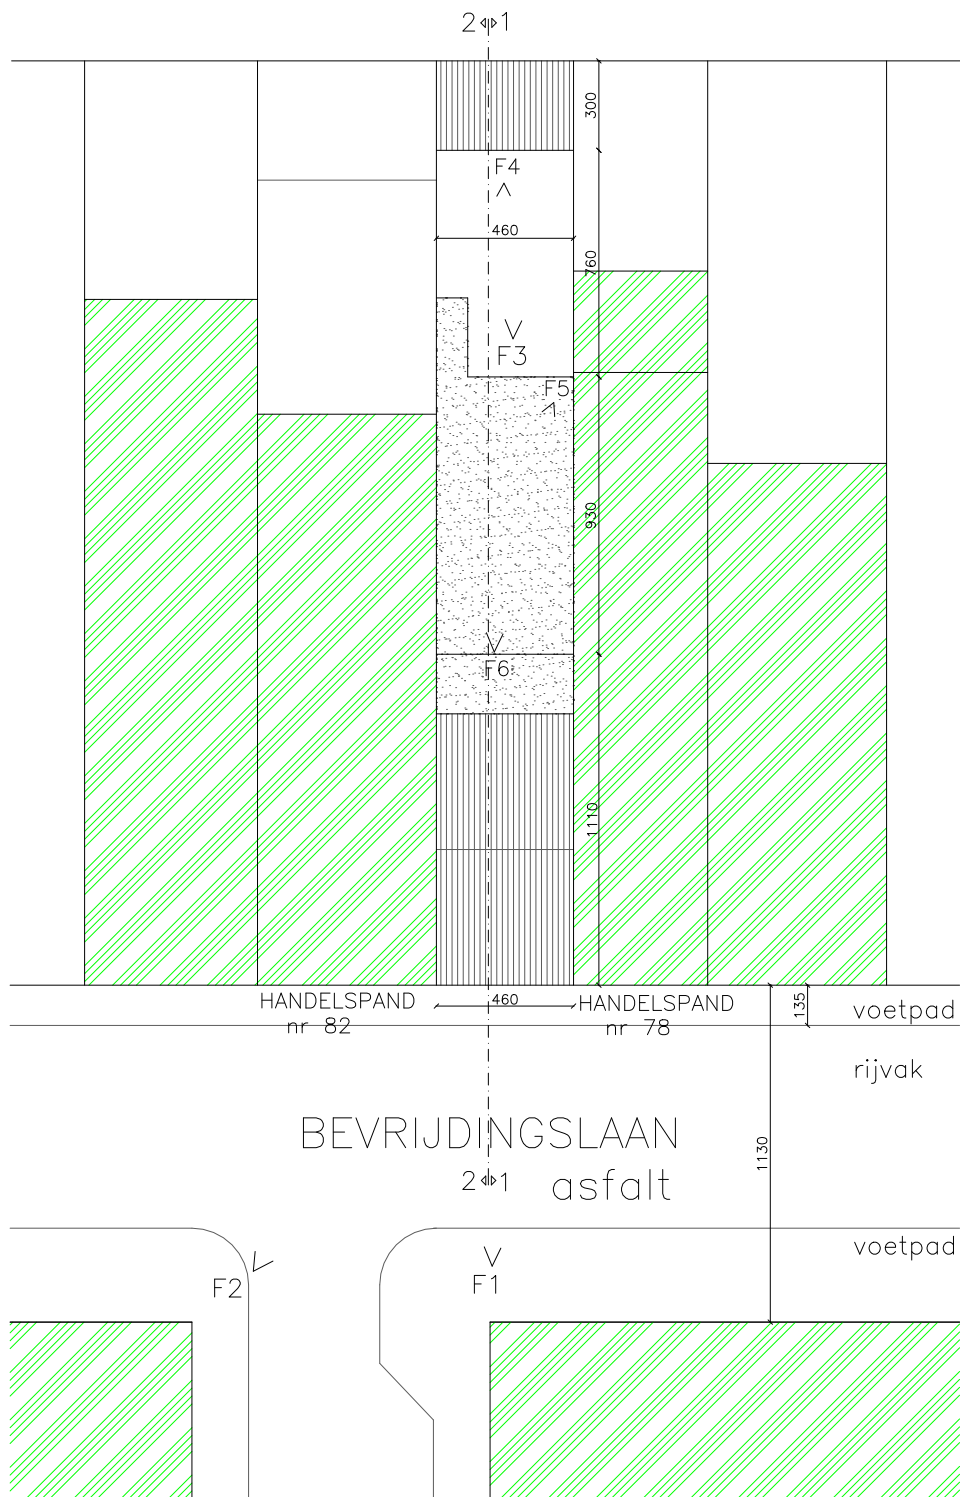

electriciteit
water
gas
openbare riolering

aanwezig

BA woning-I-N-1-inplantingsplan
bestaande = nieuw

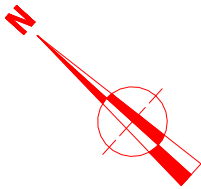