


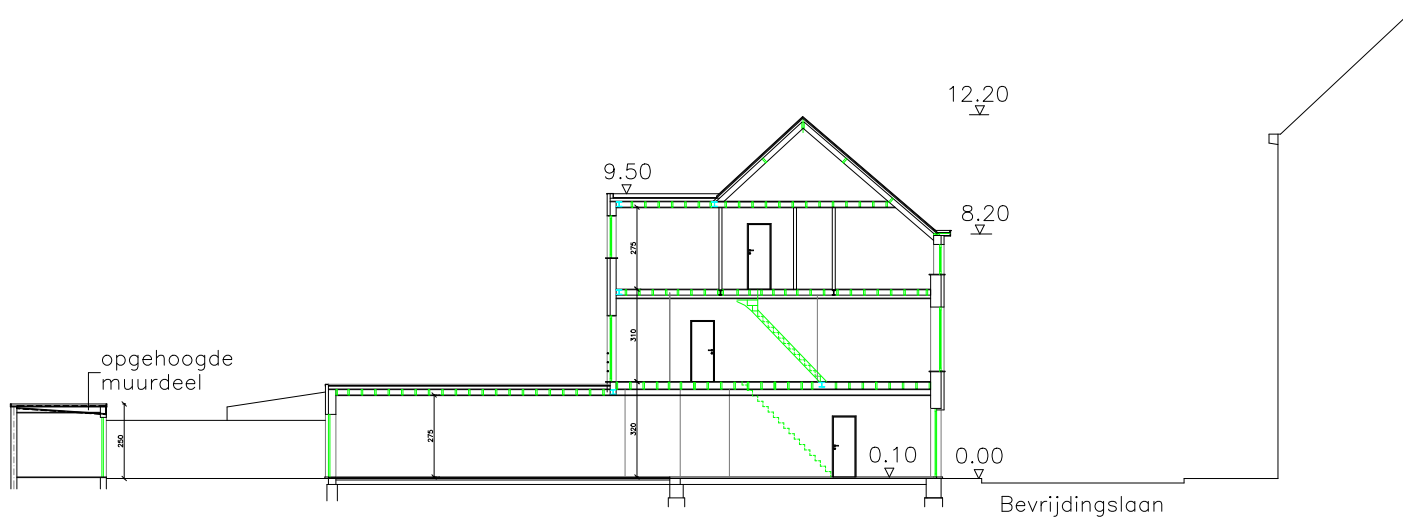

bestaande = nieuw

BA woning-T-N-1-profiel 1-1