
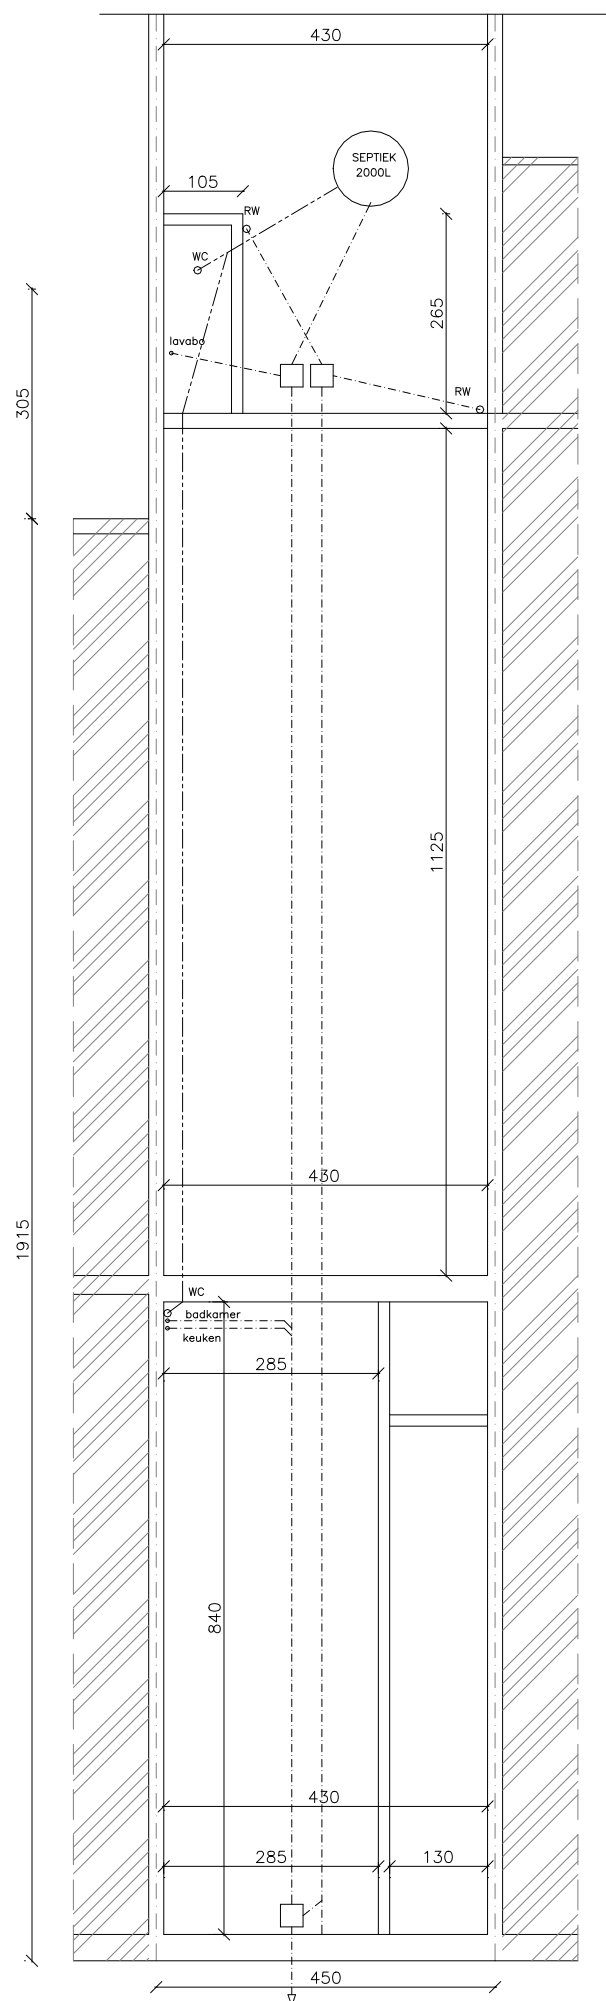


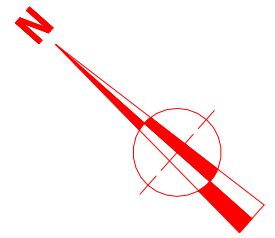

BA woning-P-N-4-fundering-riolering
bestaande = nieuw