



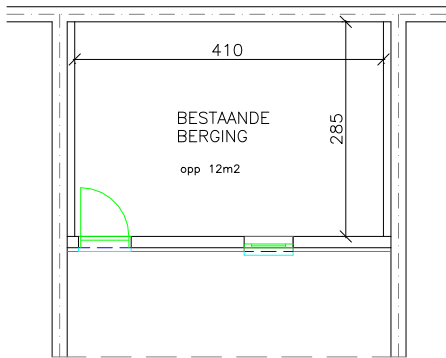

plan
achterbouw
ongewijzigd

STABILITEIT TE BEPALEN
DOOR ir-STABILITEIT

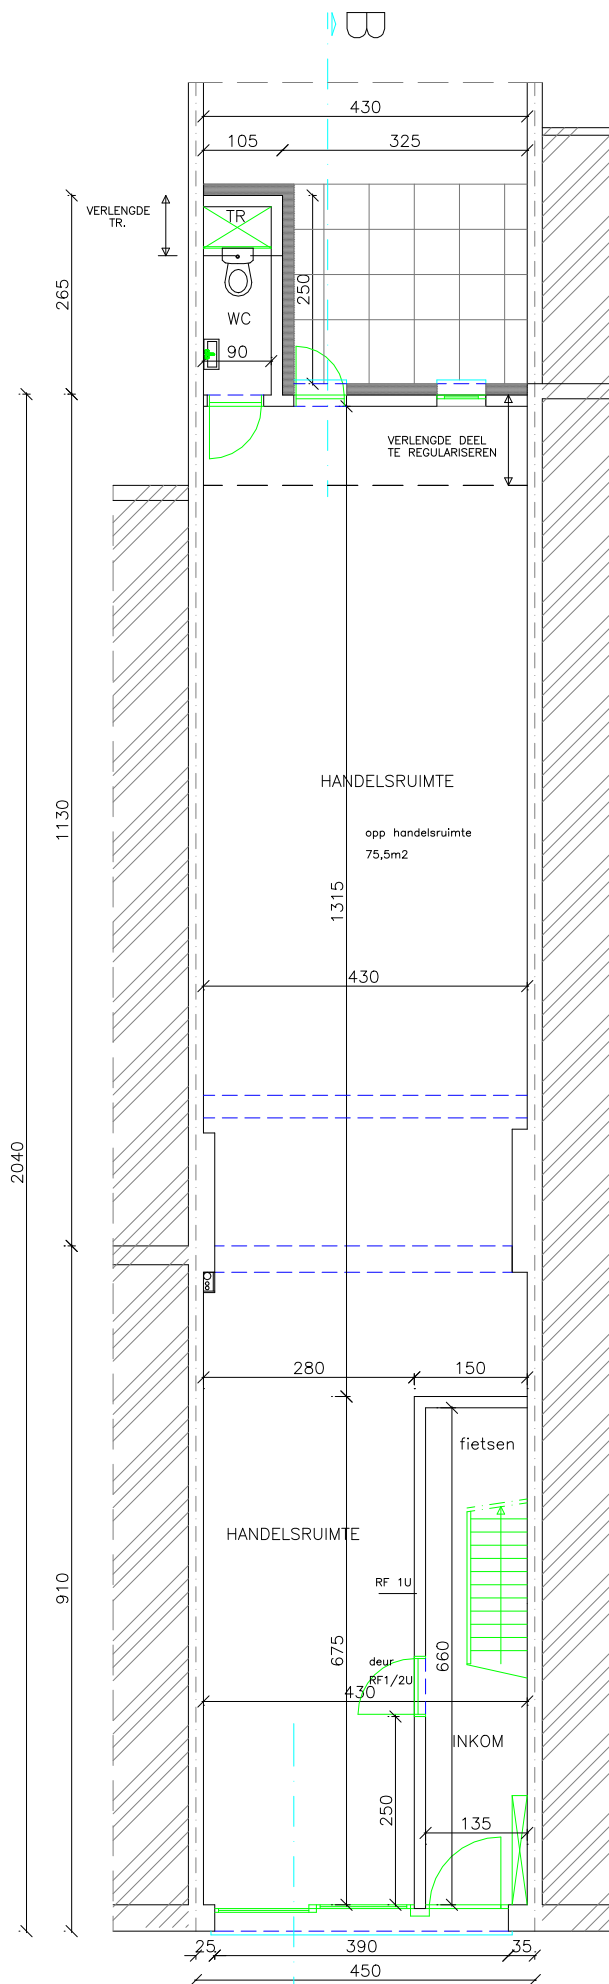

BA woning-P-N-1-gelijkvloers
bestaande = nieuw