



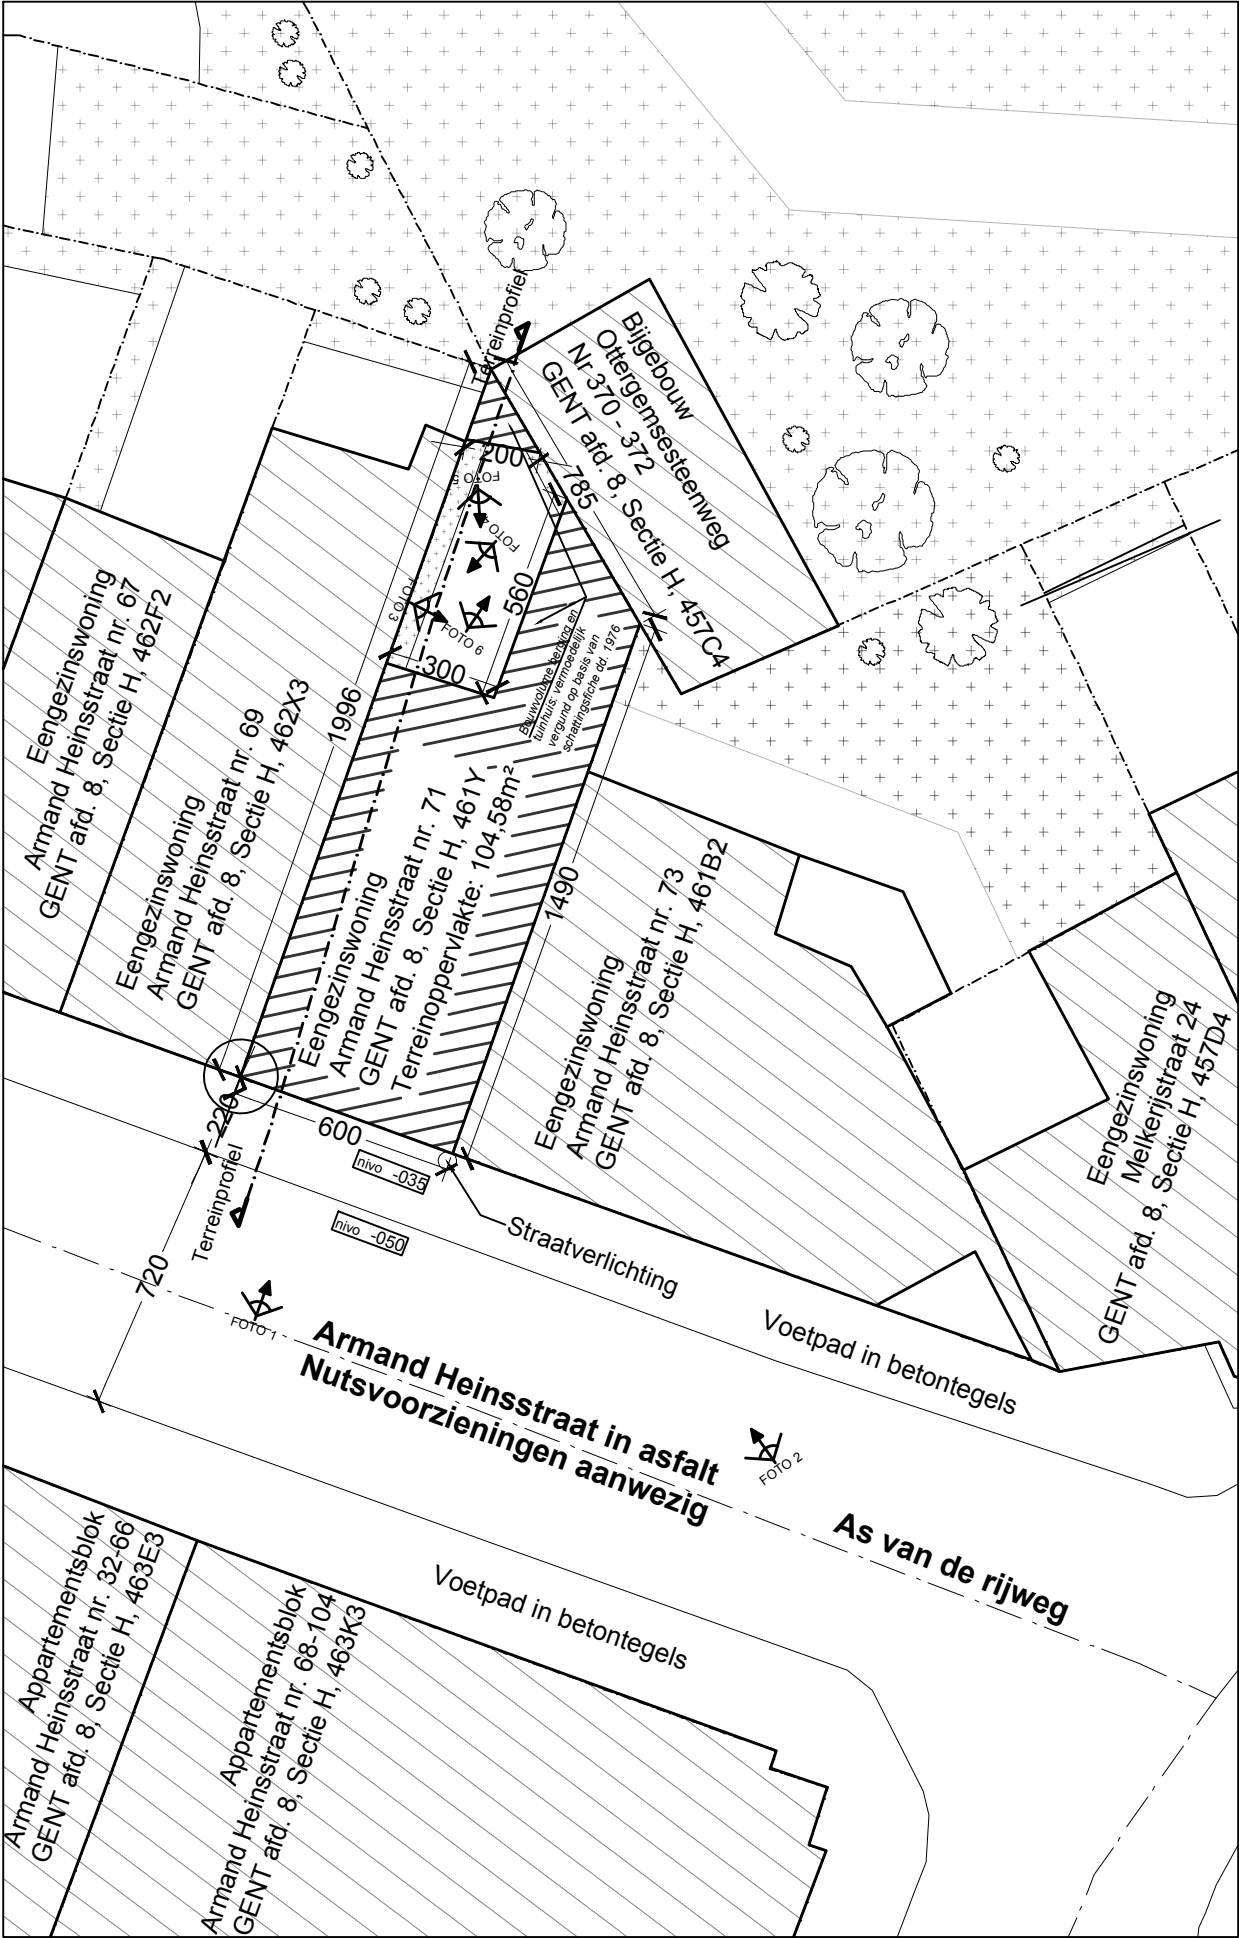

Inplantingsplan - vergund

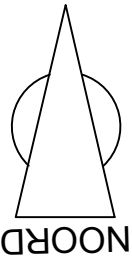

Maten in cm



ARCHITECT: Ir. arch. Pouria Fatalian Dendermondesteenweg 312 9070 Destelbergen +32 (0)486 96 42 67	OPDRACHTGEVER: Christophe Goedvriend BOUWPLAATS: Armand Heinsstraat 71 9000 Gent afd. 8, sectie H, nr.461Y	Vergunningsdossier Inplantingsplan Vergund	DATUM 18-05-2026
			PLAN 1 /31
			SCHAAL 1/200