



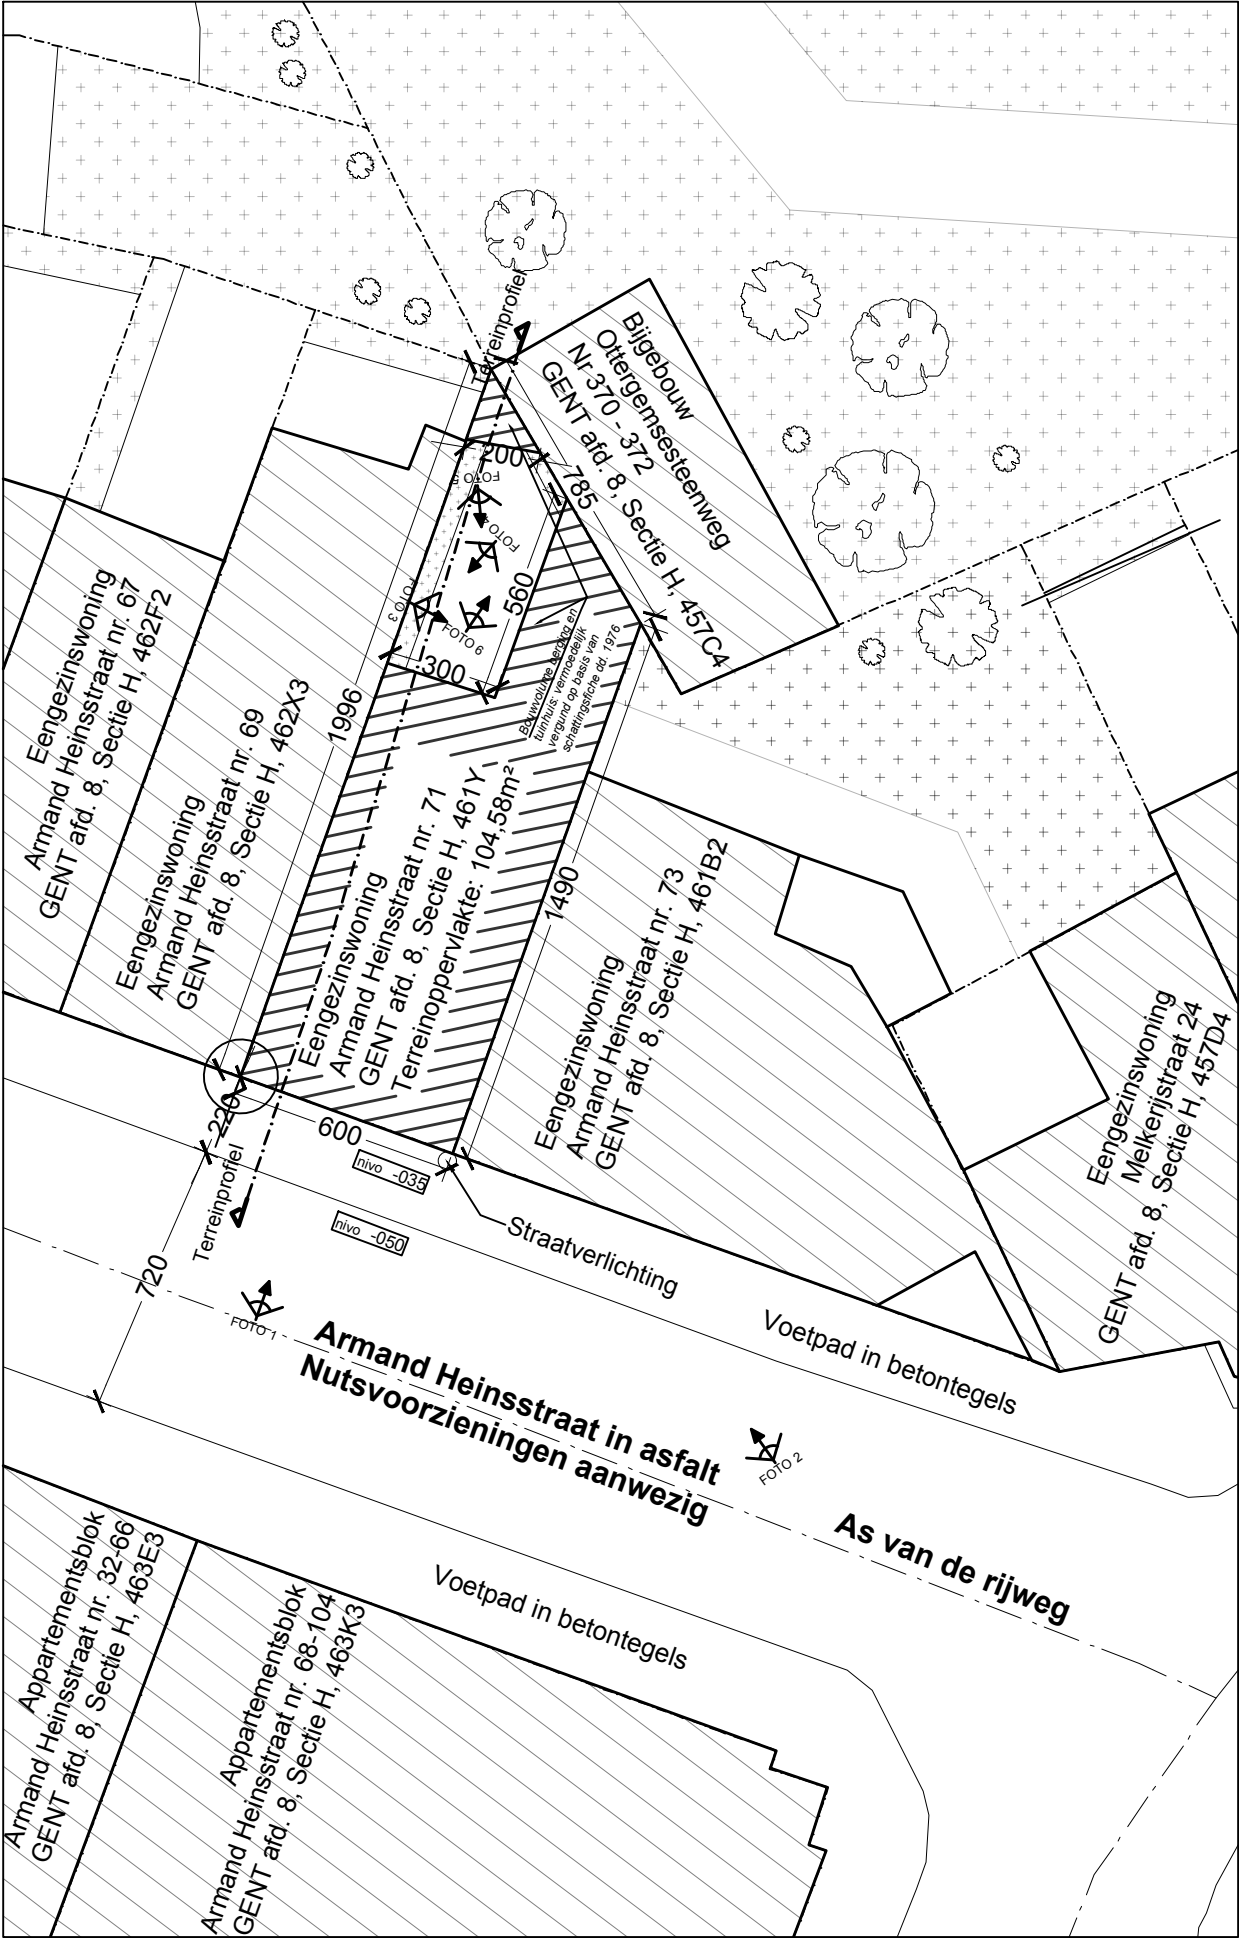

Inplantingsplan - bestaand (ongewijzigd)

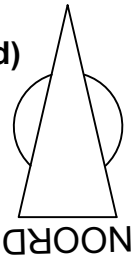

ARCHITECT:	OPDRACHTGEVER:	Vergunningsdossier	DATUM
	Christophe Goedvriend	Inplantingsplan	18-05-2026
Ir. arch. Pouria Fatalian	BOUWPLAATS:	Bestaand	PLAN
Dendermondesteenweg 312	Armand Heinsstraat 71		2/31
9070 Destelbergen	9000 Gent		SCHAAL
+32 (0)486 96 42 67	afd. 8, sectie H, nr.461Y		1/200