


GEVELMATERIALEN

- 1. GEVELMETSSELWERK, ROOD
- 2. PLINT IN CEMENTERING, GRIJS
- 3. BUITENSCHRIJNWERK IN ALUMINIUM, DONKERGRIJS
- 4. DAKGOOTBEKLEDING IN PVC, WIT
- 5. KERAMISCHE DAKPANNEN, ROOD
- 6. DORPEL IN ARDUIN, GRIJS
- 7. DAKPANNEN IN BETON, GRIJS
- 8. BUITENSCHRIJNWERK IN HOUT, GESCHILDERD
- 9. GEVELBEKLEDING IN HOUT, KLEURLOOS BEHANDELD
- 10. DAKRAND IN ALUMINIUM, DONKERGRIJS

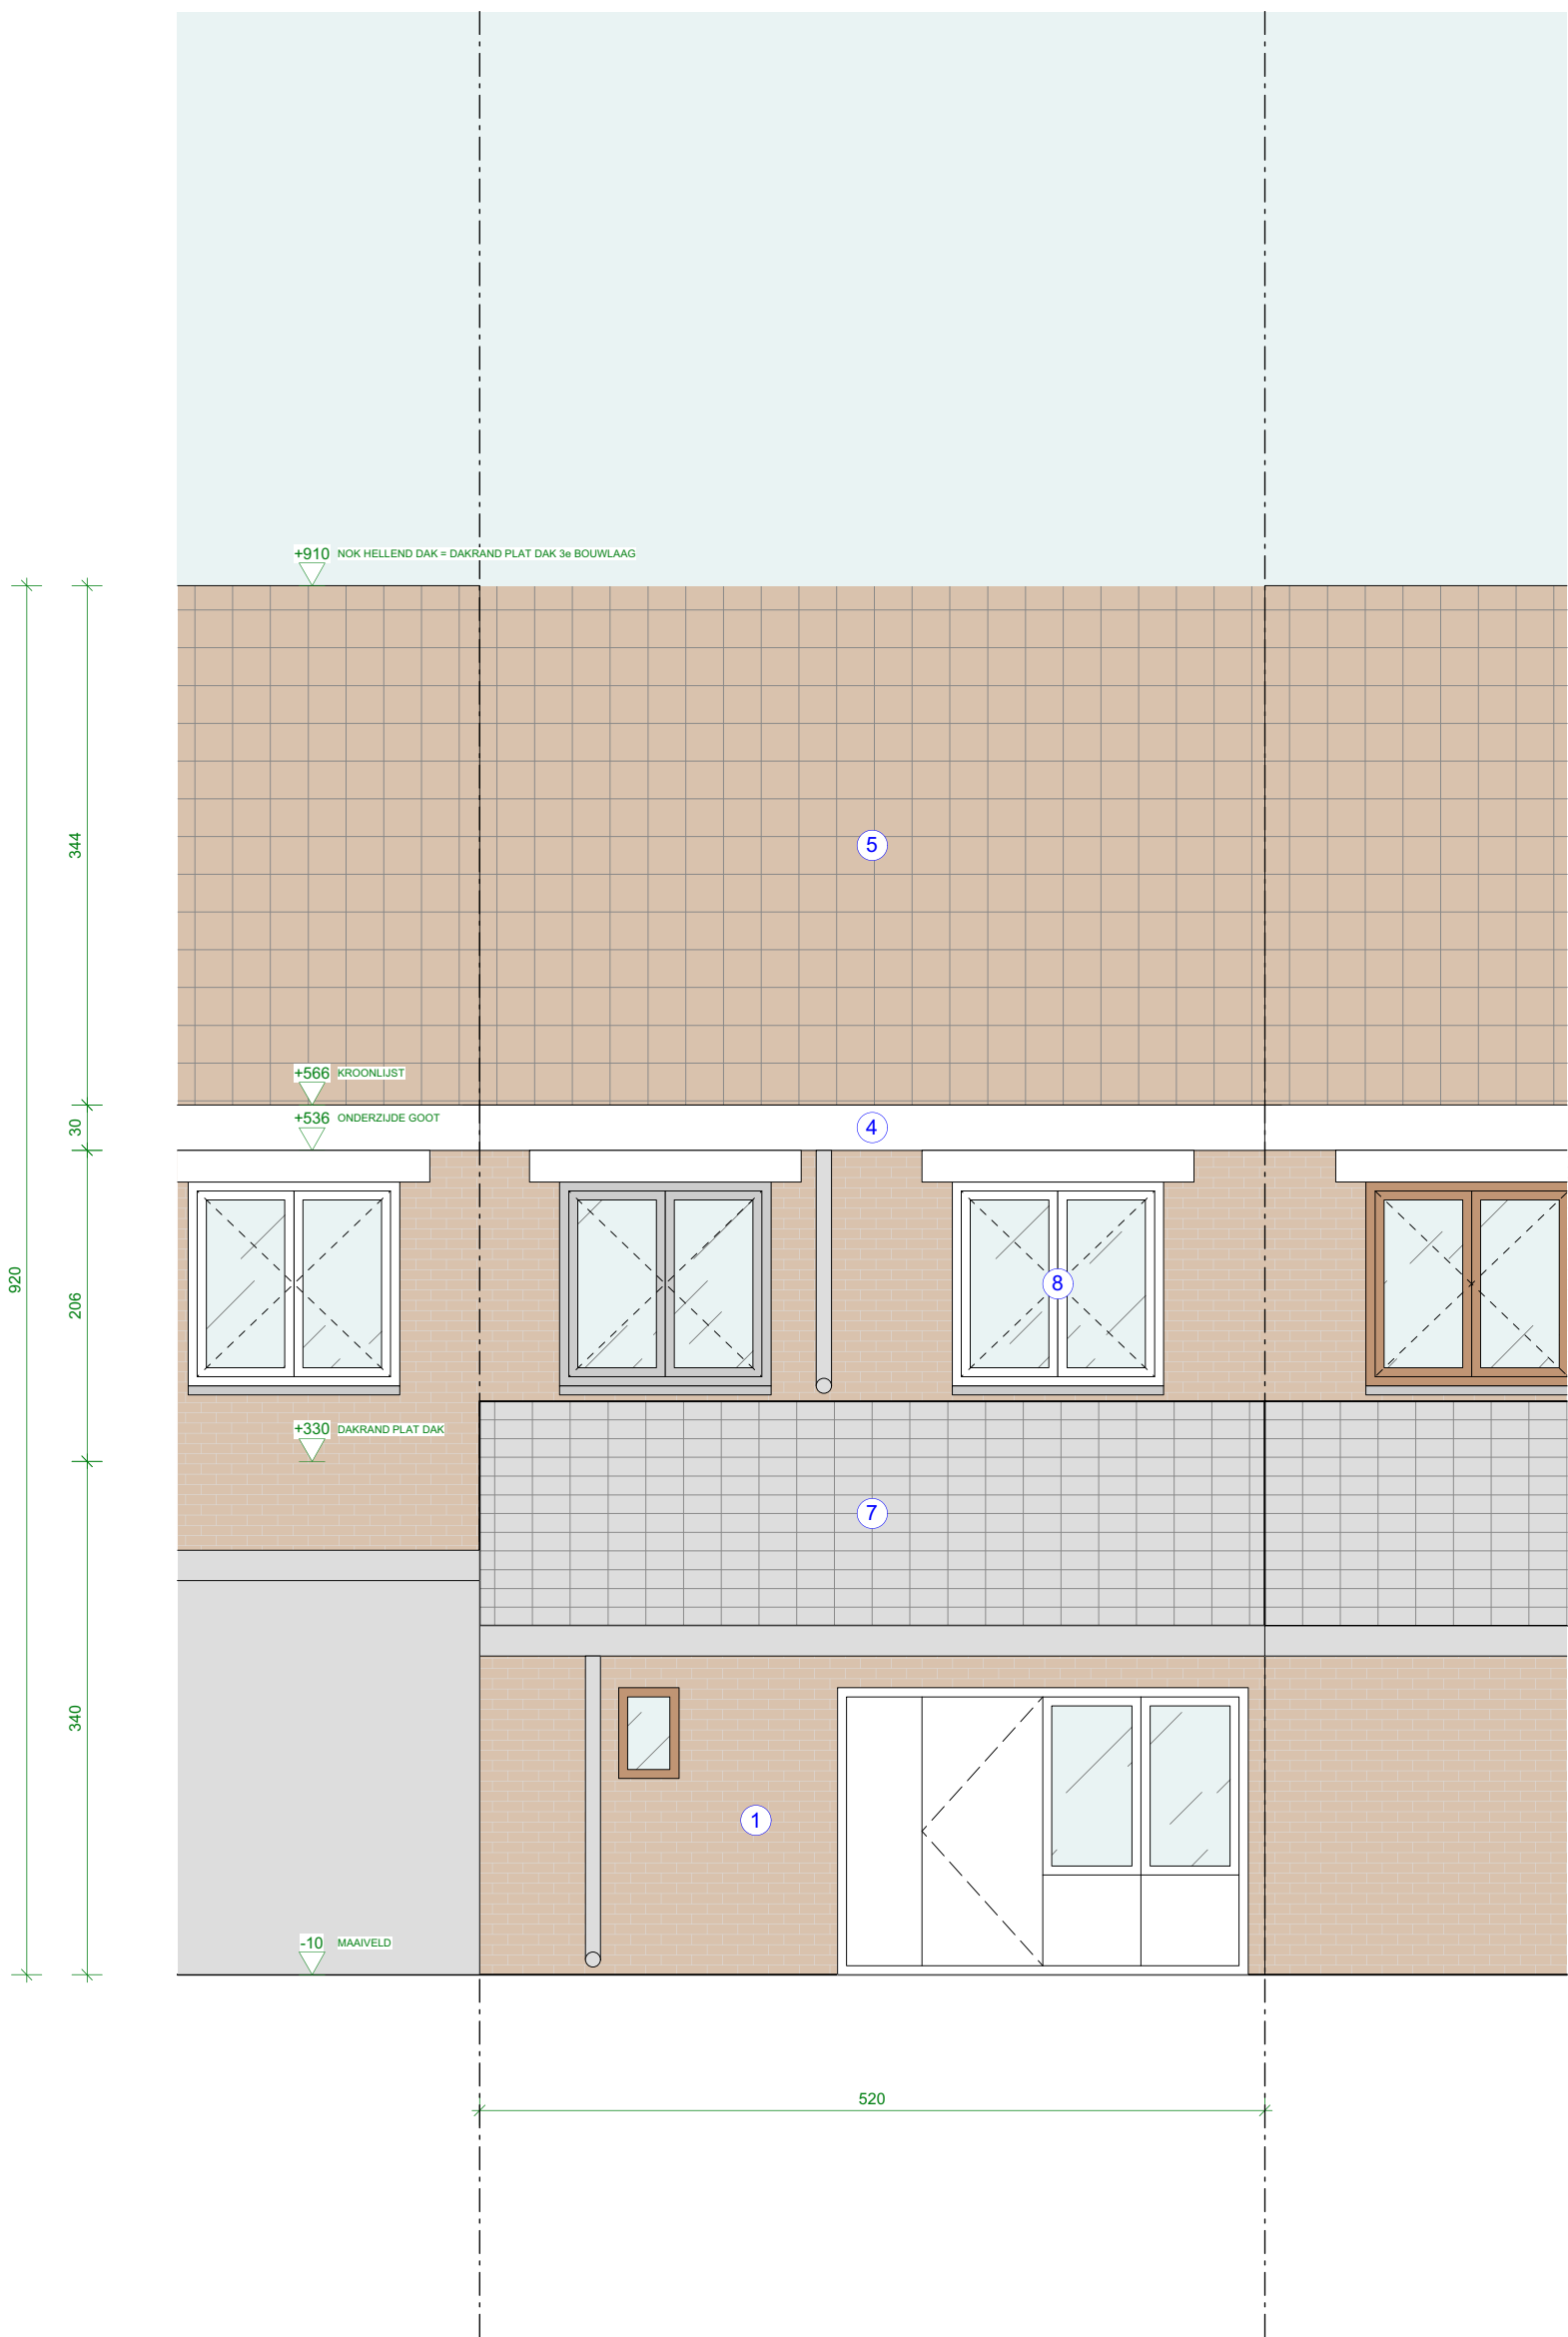

BETREFT VERBOUWEN VAN EEN RIJWONING
BOUWHEER LAYLA AYDEMIR
HENRI MORTIERSTRAAT 40, 9050 GENTBRUGGE
ADRES HENRI MORTIERSTRAAT 40, 9050 GENTBRUGGE
ARCHITECT AUGUST GARSBEKE
STEENSTRAAT 17, 9070 HEUSDEN
GSM: 0477 42 77 33, MAIL: august.garsbeke@gmail.com

PLAN ACHTERGEVEL
BESTAANDE TOESTAND
DATUM 21/08/2026
DOCUMENT BA_SALA_G_B_2_achtergevel
SCHAAL 1/50

