

- VERORDENING HEMELWATER

VERBOUWEN VAN EEN ÉÉNGEZINSWONING

OPPERVLAKTE DAKEN = 71 m²
 OPPERVLAKTE DAKEN NIEUWE TOESTAND = OPPERVLAKTE DAKEN BESTAANDE TOESTAND
 ALLE DAKEN WORDEN VOORZIEN VAN EEN GROENDAK (OPPERVLAKTE DELEN DOOR 2 = 35,5 m²)

ER DIENT GEEN HEMELWATERPUT GEPLAATST TE WORDEN

ER DIENT EEN BOVENGRONDSE INFILTRATIEVOORZIENING GEPLAATST TE WORDEN

MINIMAAL BUFFERVOLUME 1.172 LITER
MINIMALE INFILTRATIE-OPPERVLAKTE 2,84 m²

GEPLAND BUFFERVOLUME 1.200 LITER
GEPLANDE INFILTRATIE-OPPERVLAKTE 3,00 m²
GEPLANDE DIEPTE: 80 cm

NIEUWE VERHARDINGEN

OPPERVLAKTE NIEUWE VERHARDINGEN = 15 m²
ALLE VERHARDINGEN WORDEN IN WATERDOORLATENDE MATERIELEN UITGEVOERD


– LEGENDE

----- REGENWATER (RW)

— — — — — AFVALWATER (AW)

— — — — — FAECAAL WATER (WC)

BUIZEN Ø110 TENZIJ ANDERS VERMELD

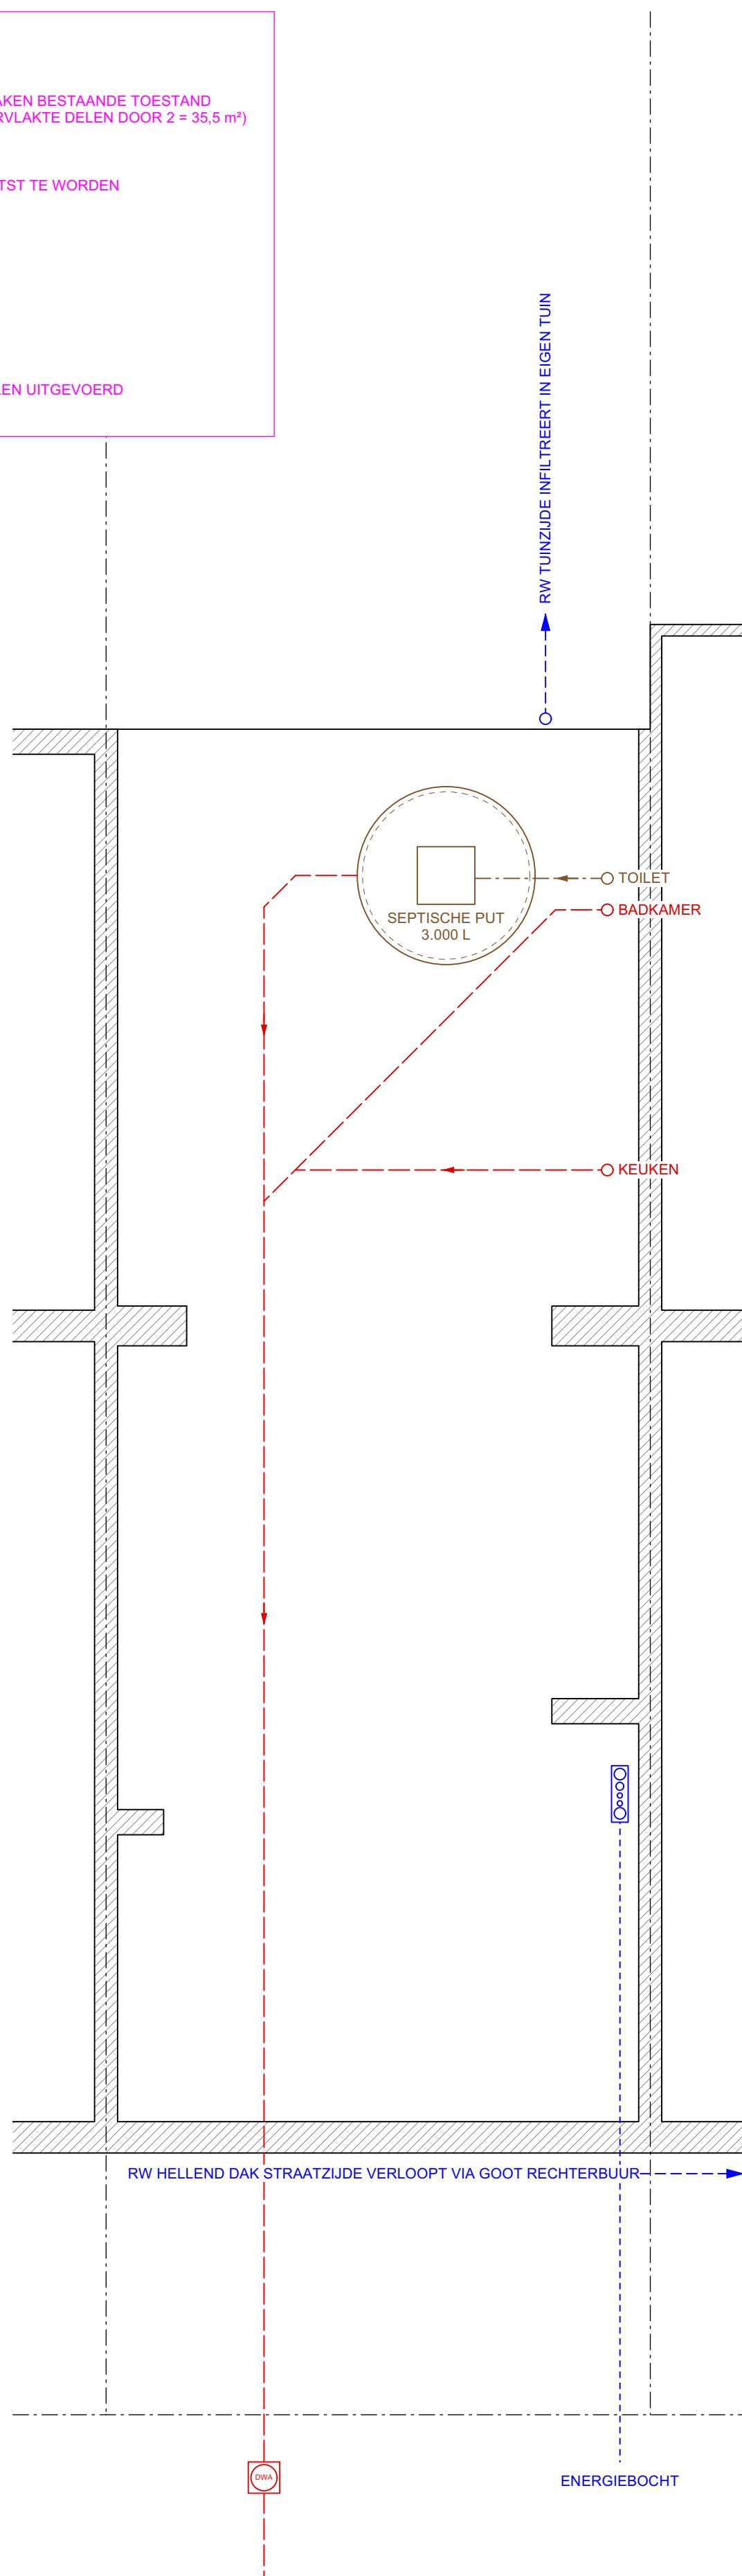

BETREFT	VERBOUWEN VAN EEN RIJWONING
BOUWHEER	LAYLA AYDEMIR HENRI MORTIERSTRAAT 40, 9050 GENTBRUGGE
ADRES	HENRI MORTIERSTRAAT 40, 9050 GENTBRUGGE
ARCHITECT	AUGUST GARSBEKE STEENSTRAAT 17, 9070 HEUSDEN GSM: 0477 42 77 33, MAIL: august.garsbeke@gmail.com

PLAN	FUNDERING & RIOLERING BESTAANDE TOESTAND
DATUM	21/08/2026
DOCUMENT	BA_SALA_P_B_1_fundering
SCHAAL	1/50

A horizontal beam of total length 2.5m is divided into five equal segments of 0.5m each. The segments alternate in color: black, white, black, white, black, starting from the left end.

