


LEGENDE

- BESTAANDE WANDEN
- AFBRAAK WANDEN
- NIEUWE WANDEN
- BETON
- PERCEELSGRENS
- ROOKMELDER

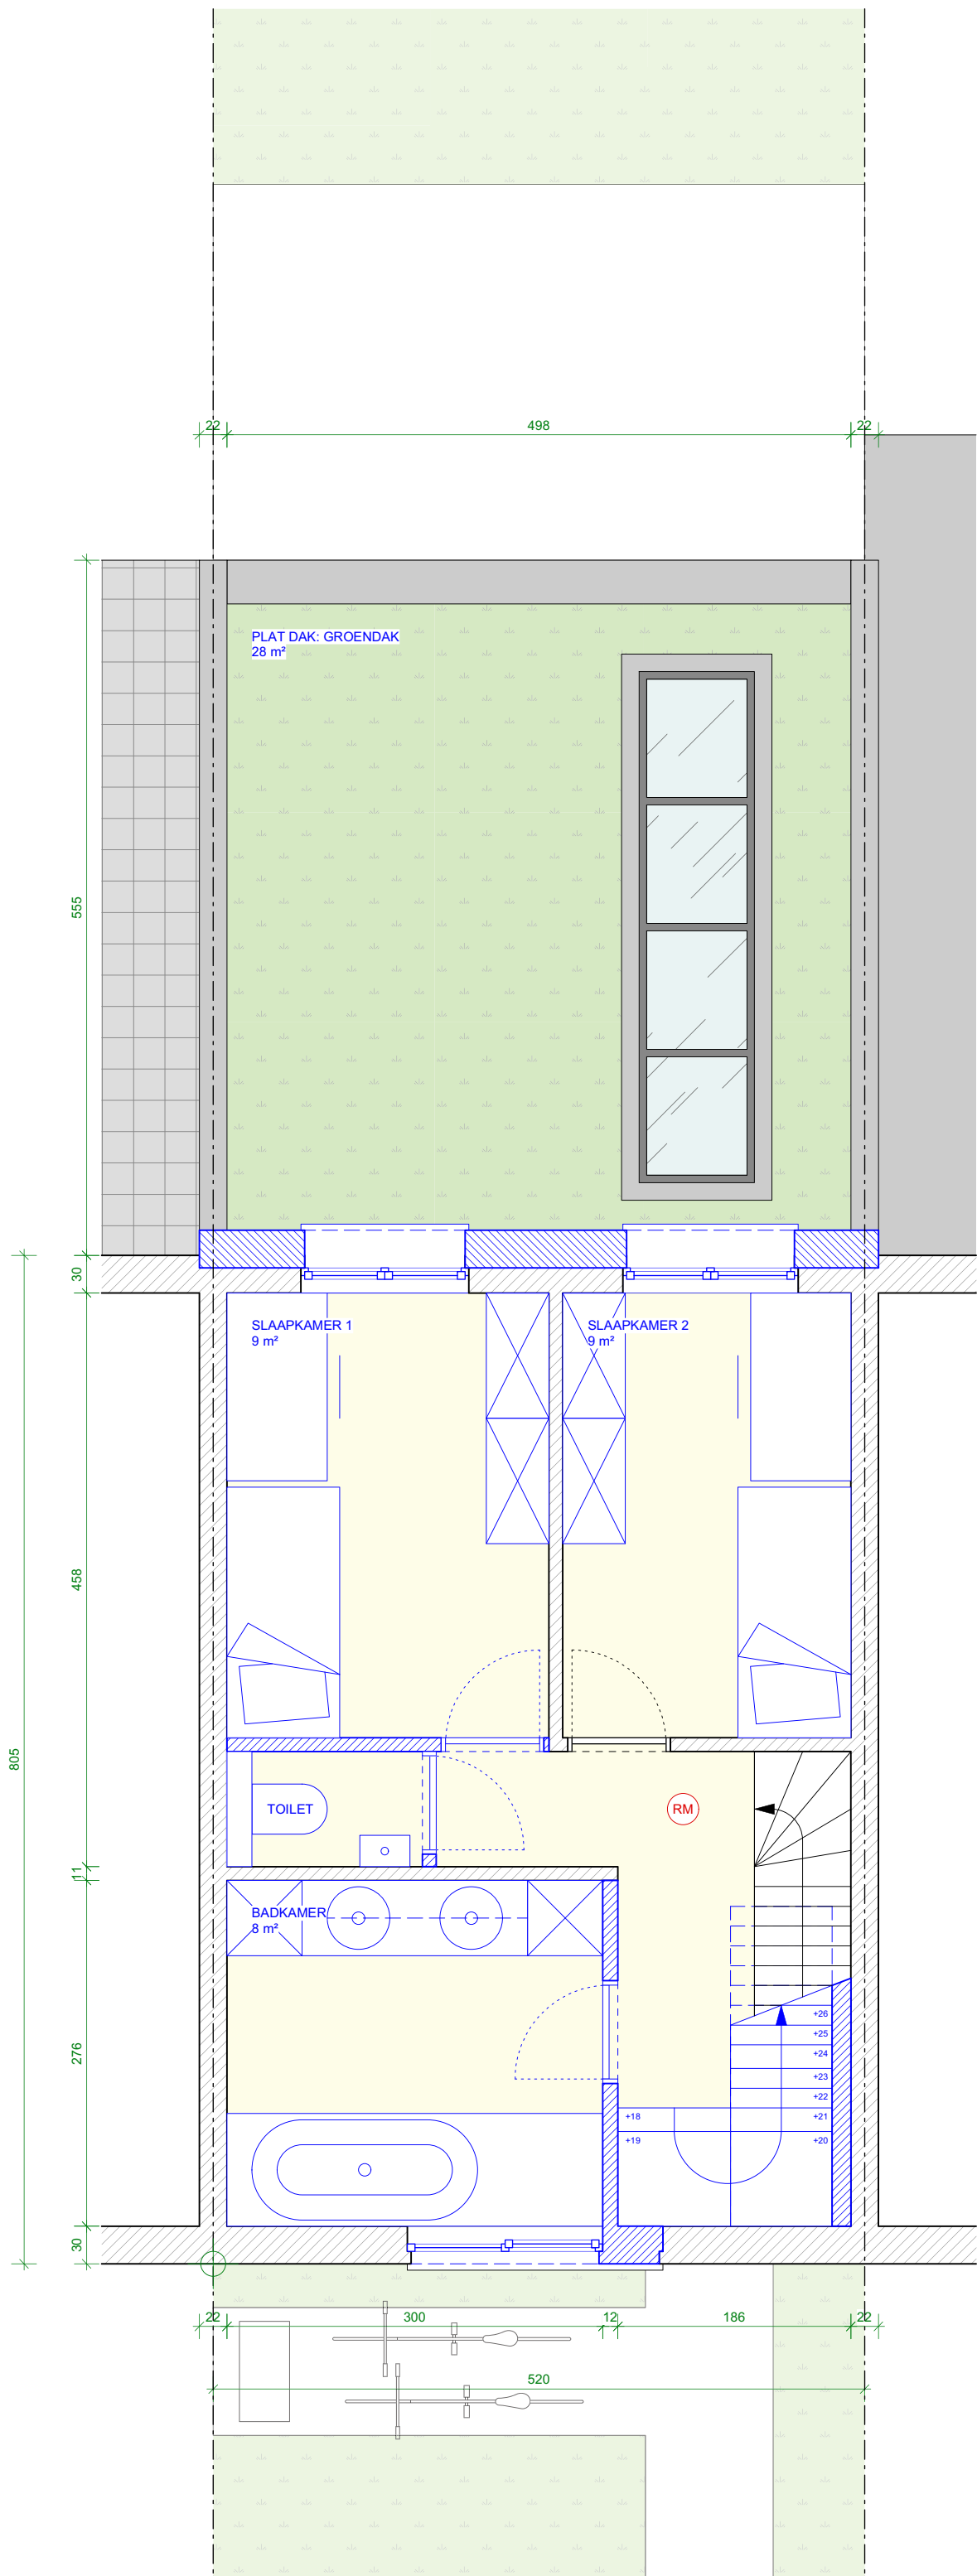

ZIE BIJZONDERE
VOORWAARDE(N)

BETREFT VERBOUWEN VAN EEN RIJWONING
BOUWHEER LAYLA AYDEMIR
HENRI MORTIERSTRAAT 40, 9050 GENTBRUGGE
ADRES HENRI MORTIERSTRAAT 40, 9050 GENTBRUGGE
ARCHITECT AUGUST GARSBEKE
STEENSTRAAT 17, 9070 HEUSDEN
GSM: 0477 42 77 33, MAIL: august.garsbeke@gmail.com

PLAN 1e VERDIEPING
NIEUWE TOESTAND
DATUM 21/08/2026
DOCUMENT BA_SALA_P_N_3_1e verdieping
SCHAAL 1/50

