


LEGENDE

- BESTAANDE WANDEN
- AFBRAAK WANDEN
- NIEUWE WANDEN
- BETON
- PERCEELSGRENS
- ROOKMELDER

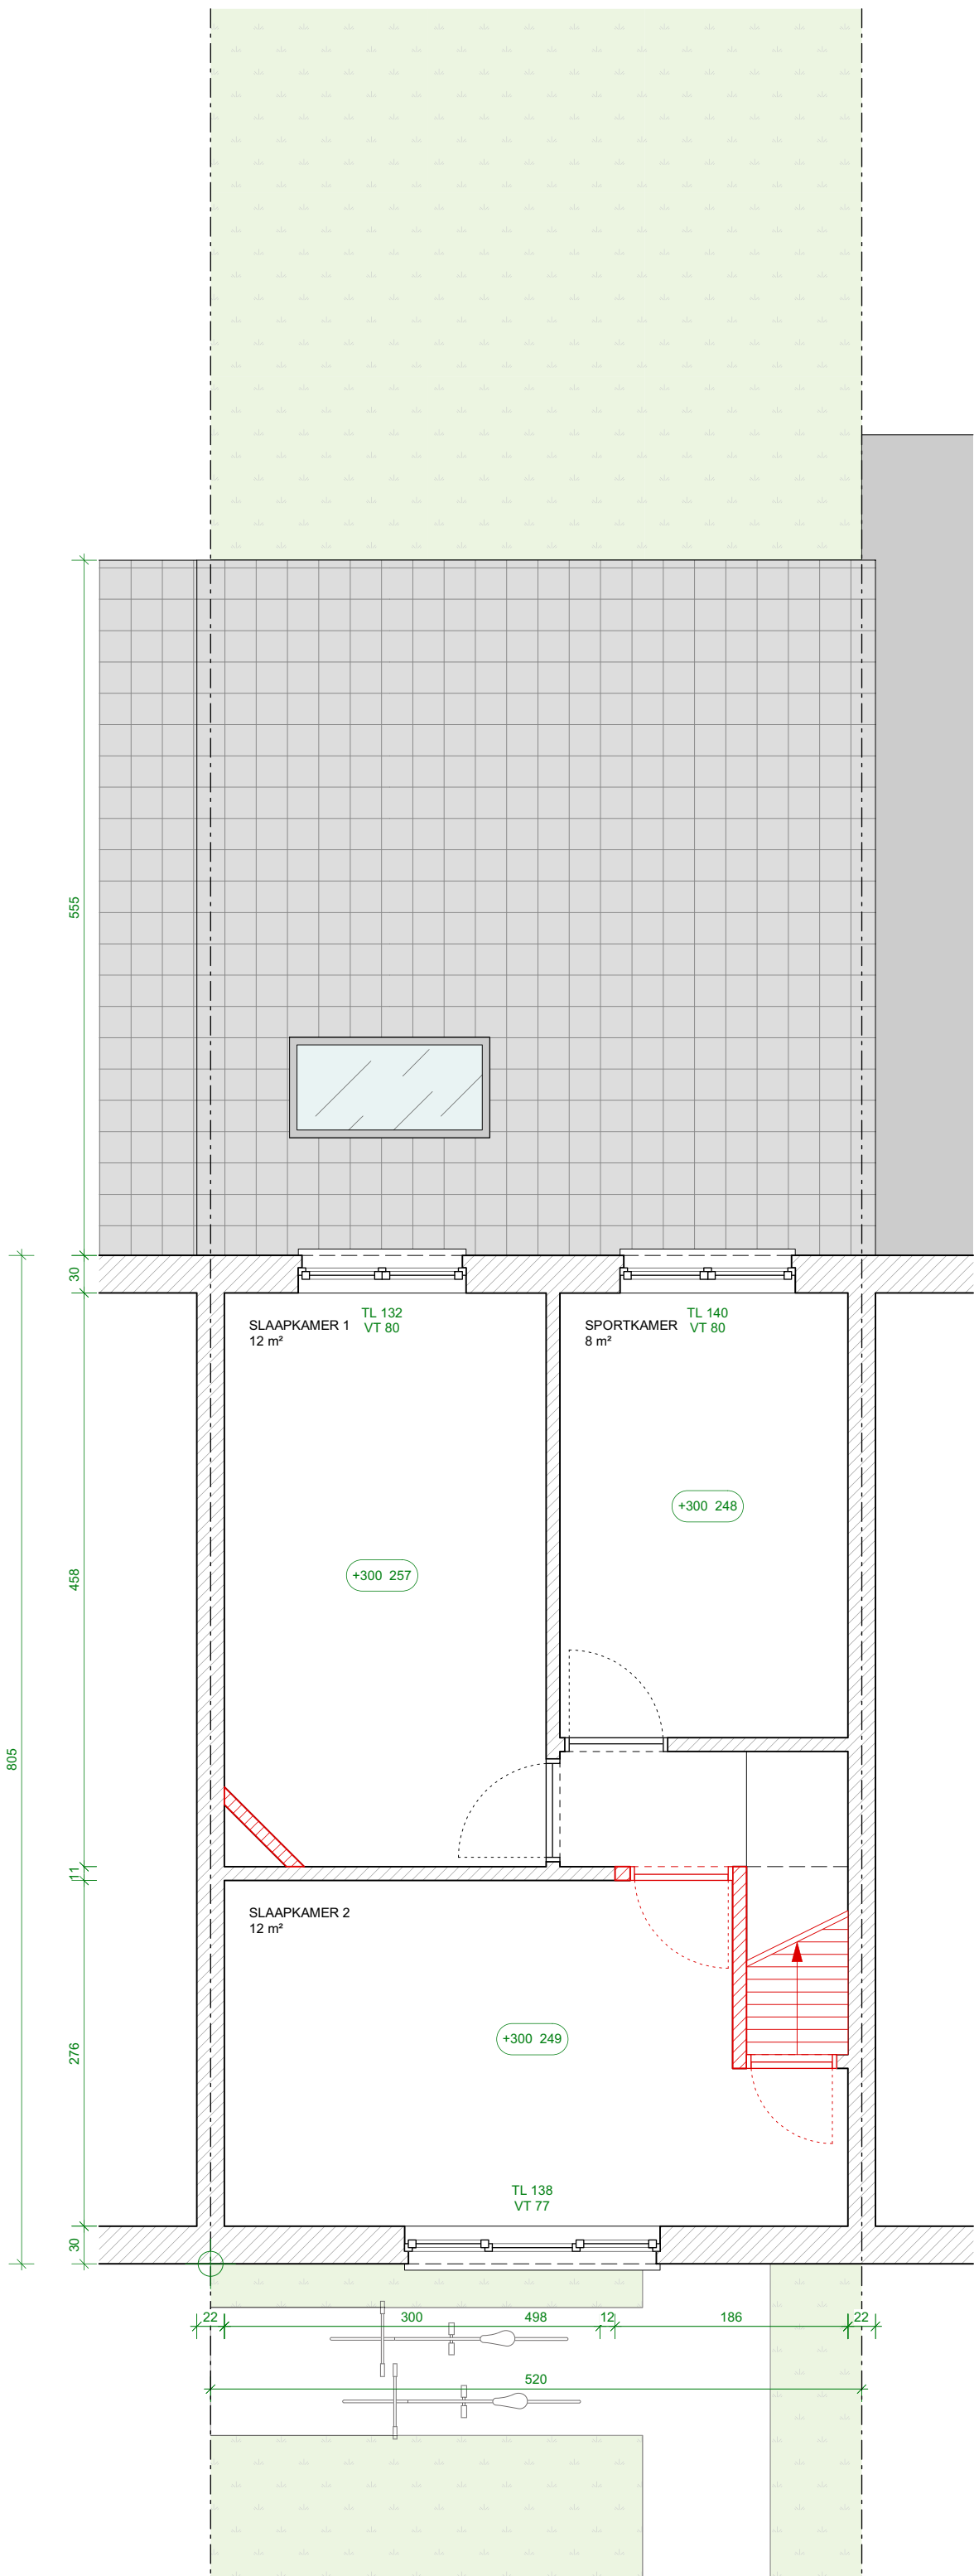

BETREFT VERBOUWEN VAN EEN RIJWONING

BOUWHEER LAYLA AYDEMIR
HENRI MORTIERSTRAAT 40, 9050 GENTBRUGGE

ADRES HENRI MORTIERSTRAAT 40, 9050 GENTBRUGGE

ARCHITECT AUGUST GARSBEKE
STEENSTRAAT 17, 9070 HEUSDEN
GSM: 0477 42 77 33, MAIL: august.garsbeke@gmail.com

PLAN 1e VERDIEPING
BESTAANDE TOESTAND

DATUM 21/08/2026

DOCUMENT BA_SALA_P_B_3_1e verdieping

SCHAAL 1/50

