

VERORDENING HE MELWATER

VERBOUWEN VAN EEN ÉÉNGEZINSWONING

OPPERVLAKTE DAKEN = 71 m²
OPPERVLAKTE DAKEN NIEUWE TOESTAND = OPPERVLAKTE DAKEN BESTAANDE TOESTAND
ALLE DAKEN WORDEN VOORZIEN VAN EEN GROENDAK (OPPERVLAKTE DELEN DOOR 2 = 35,5 m²)

ER DIENT GEEN HE MELWATERPUT GEPLAATST TE WORDEN

ER DIENT EEN BOVENGRONDSE INFILTRATIEVOORZIENING GEPLAATST TE WORDEN
MINIMAAL BUFFERVOLUME 1.172 LITER
MINIMALE INFILTRATIE-OPPERVLAKTE 2,84 m²


GEPLAND BUFFERVOLUME 1.200 LITER
GEPLANE INFILTRATIE-OPPERVLAKTE 3,00 m²
GEPLANE DIEPTE: 80 cm

NIEUWE VERHARDINGEN

OPPERVLAKTE NIEUWE VERHARDINGEN = 15 m²
ALLE VERHARDINGEN WORDEN IN WATERDOORLATENDE MATERIALEN UITGEVOERD

LEGENDE

- REGENWATER (RW)
- AFVALWATER (AW)
- FAECAAL WATER (WC)
- BUIZEN Ø110 TENZIJ ANDERS VERMELD

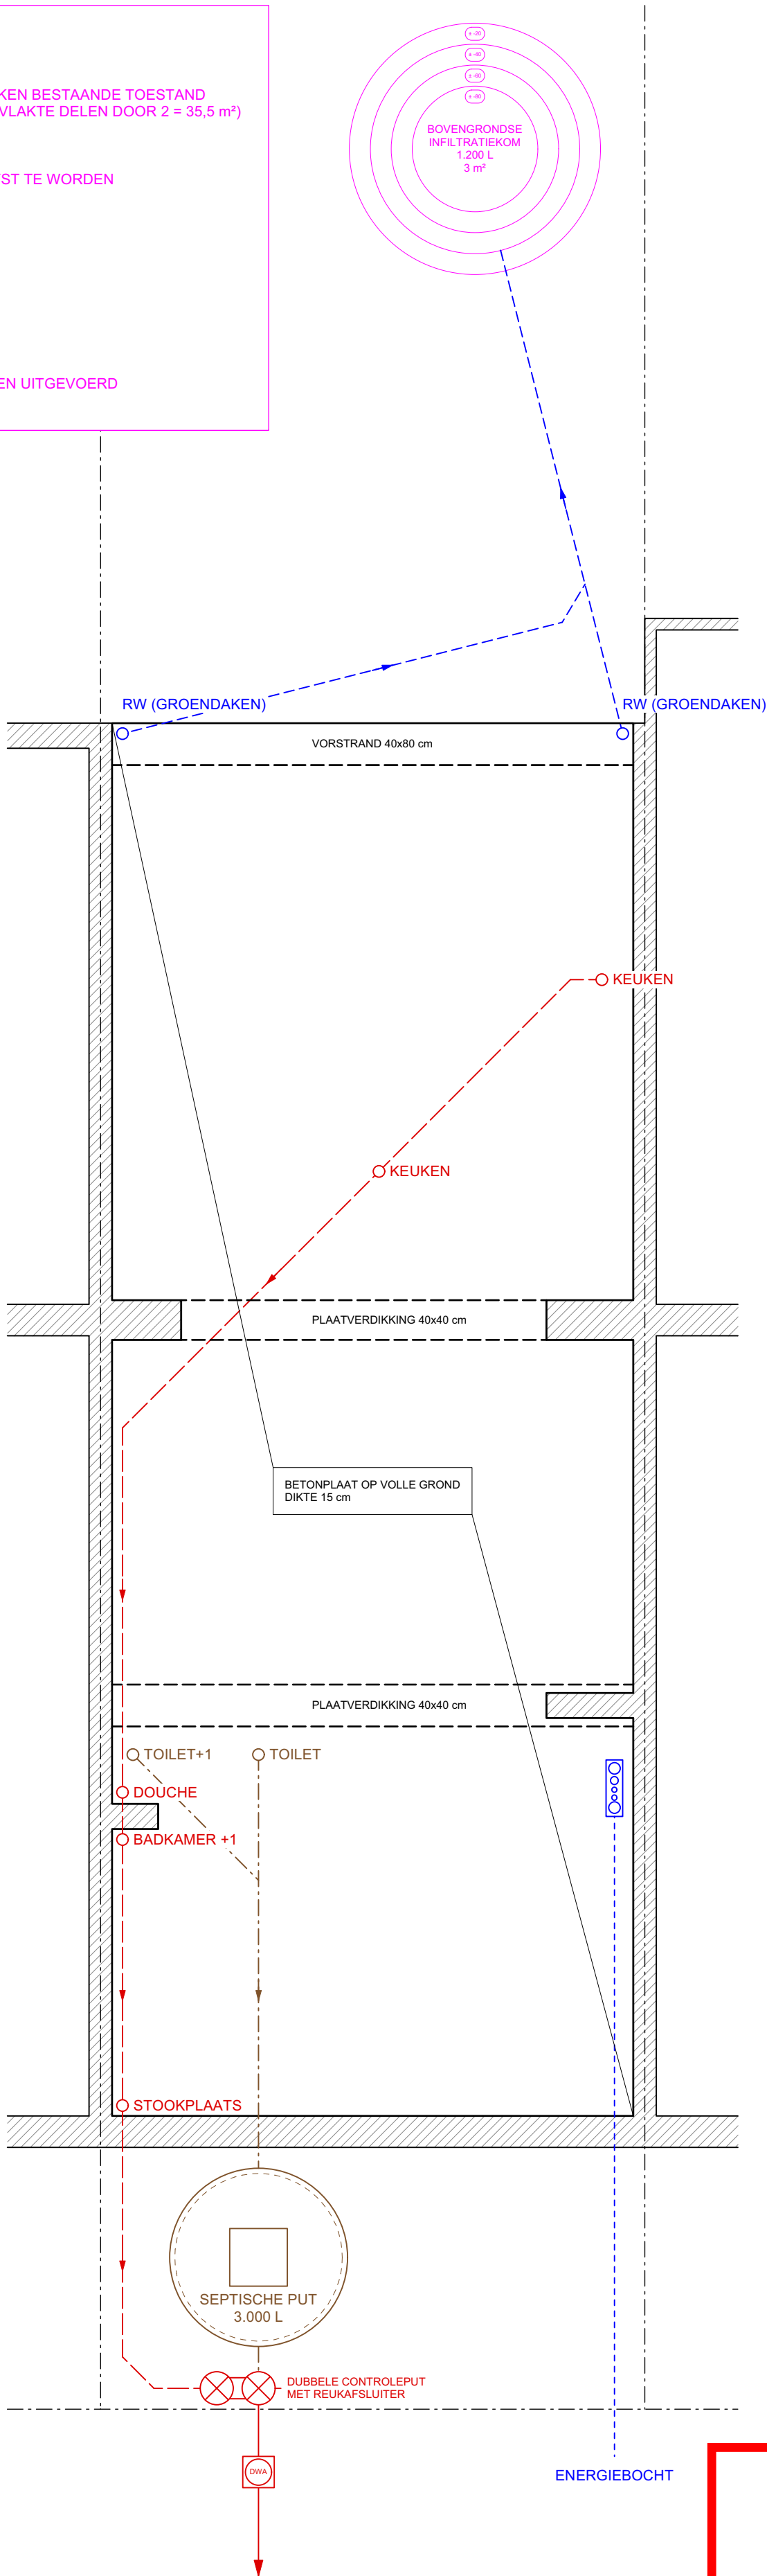

ZIE BIJZONDERE
VOORWAARDE(N)

BETREFT VERBOUWEN VAN EEN RIJWONING
BOUWHEER LAYLA AYDEMIR
HENRI MORTIERSTRAAT 40, 9050 GENTBRUGGE
ADRES HENRI MORTIERSTRAAT 40, 9050 GENTBRUGGE
ARCHITECT AUGUST GARSBEKE
STEENSTRAAT 17, 9070 HEUSDEN
GSM: 0477 42 77 33, MAIL: august.garsbeke@gmail.com

PLAN FUNDERING & RIOLERING
NIEUWE TOESTAND
DATUM 21/08/2026
DOCUMENT BA_SALA_P_N_1_fundering
SCHAAL 1/50

