


LEGENDE

- BESTAANDE WANDEN
- AFBRAAK WANDEN
- NIEUWE WANDEN
- BETON
- PERCEELSGRENS
- ROOKMELDER

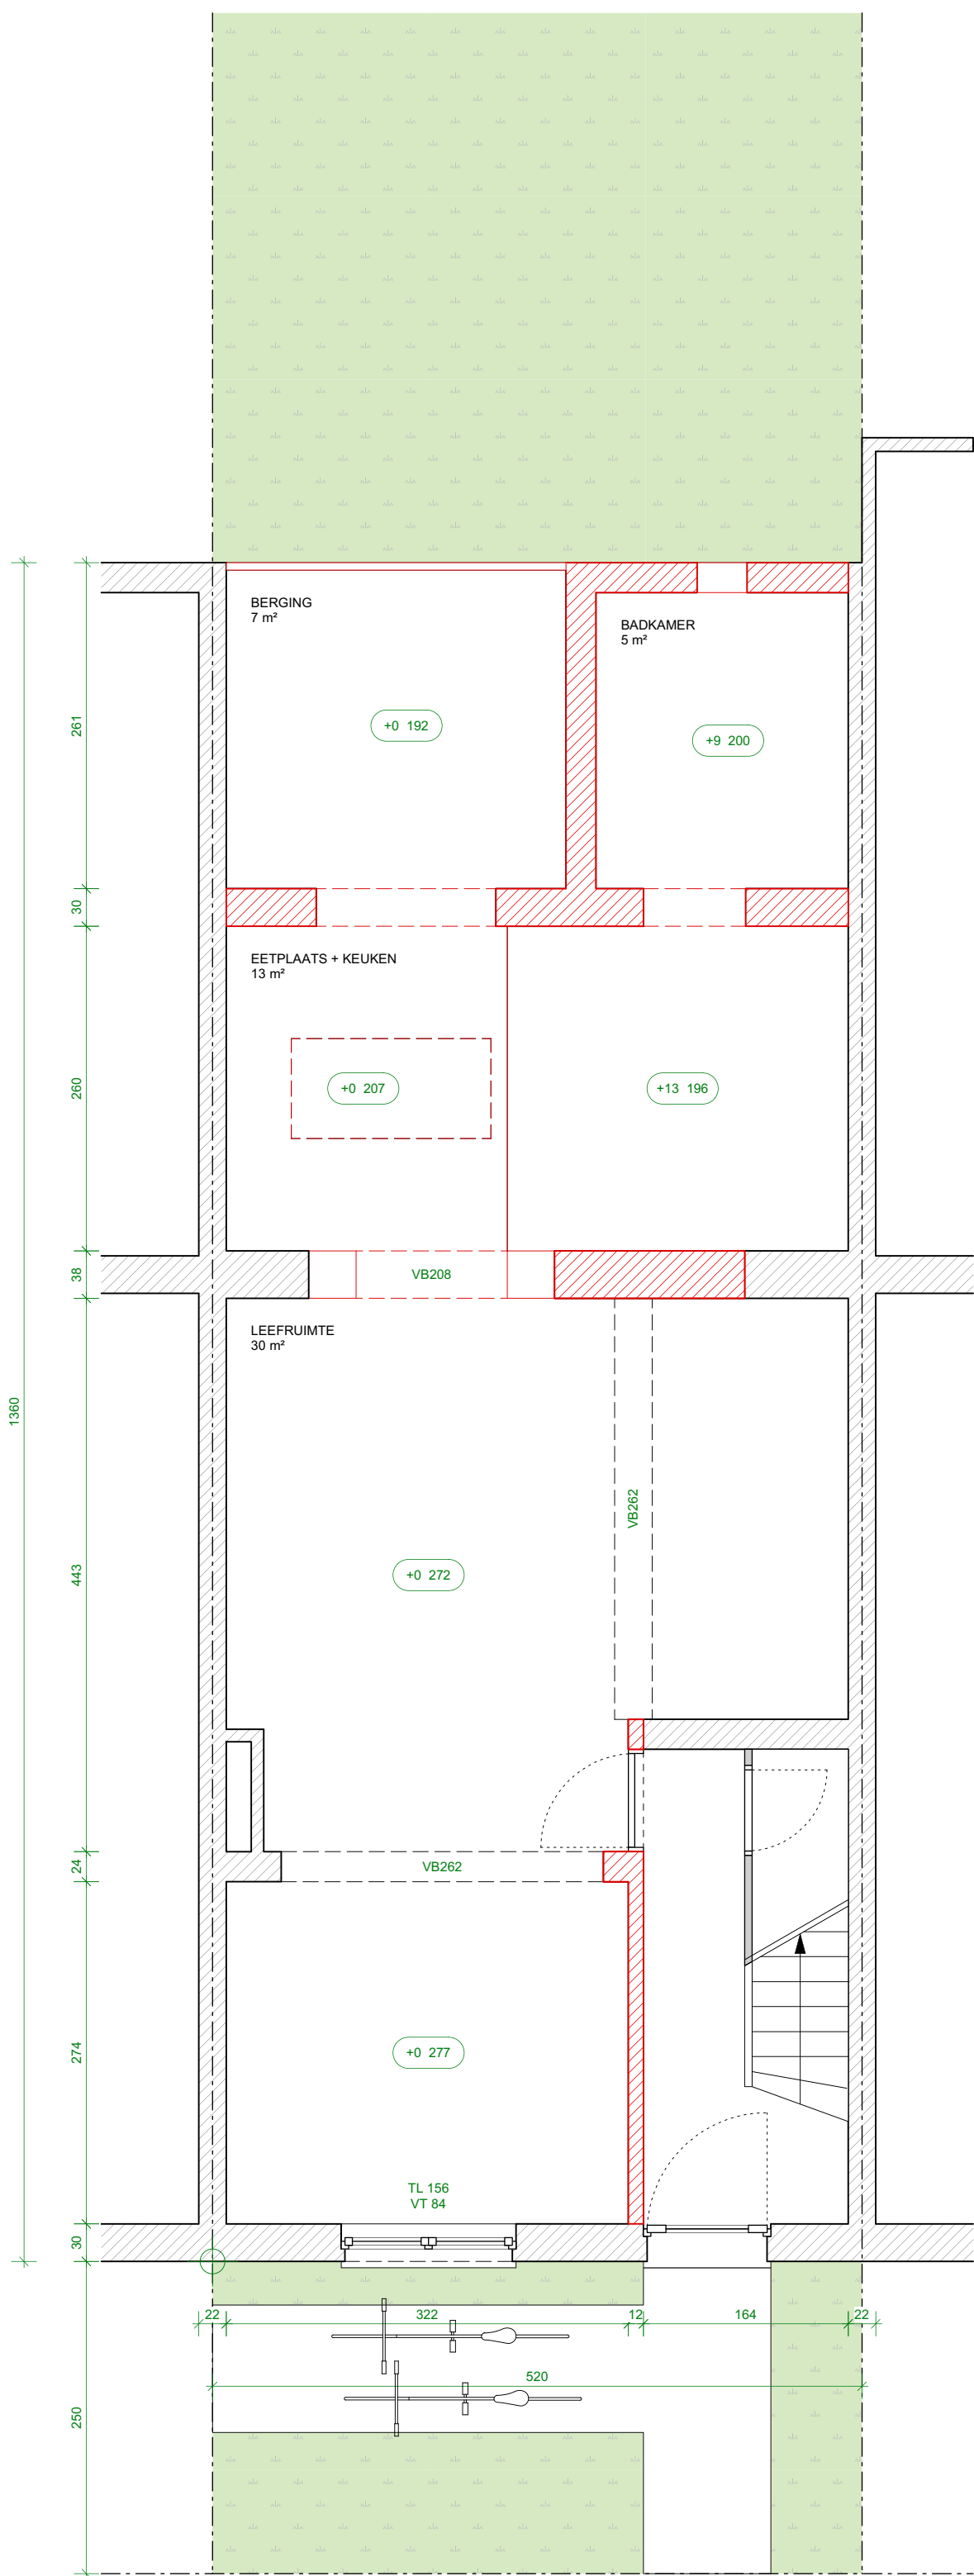

BETREFT VERBOUWEN VAN EEN RIJWONING
BOUWHEER LAYLA AYDEMIR
HENRI MORTIERSTRAAT 40, 9050 GENTBRUGGE
ADRES HENRI MORTIERSTRAAT 40, 9050 GENTBRUGGE
ARCHITECT AUGUST GARSBEKE
STEENSTRAAT 17, 9070 HEUSDEN
GSM: 0477 42 77 33, MAIL: august.garsbeke@gmail.com

PLAN GELIJKVLOERS
BESTAANDE TOESTAND
DATUM 21/08/2026
DOCUMENT BA_SALA_P_B_2_gelijkvloers
SCHAAL 1/50

