


LEGENDE

- PERCEELSGRENS
- BESTAANDE BEBOUWING
- AFBRAAK
- NIEUWE BEBOUWING

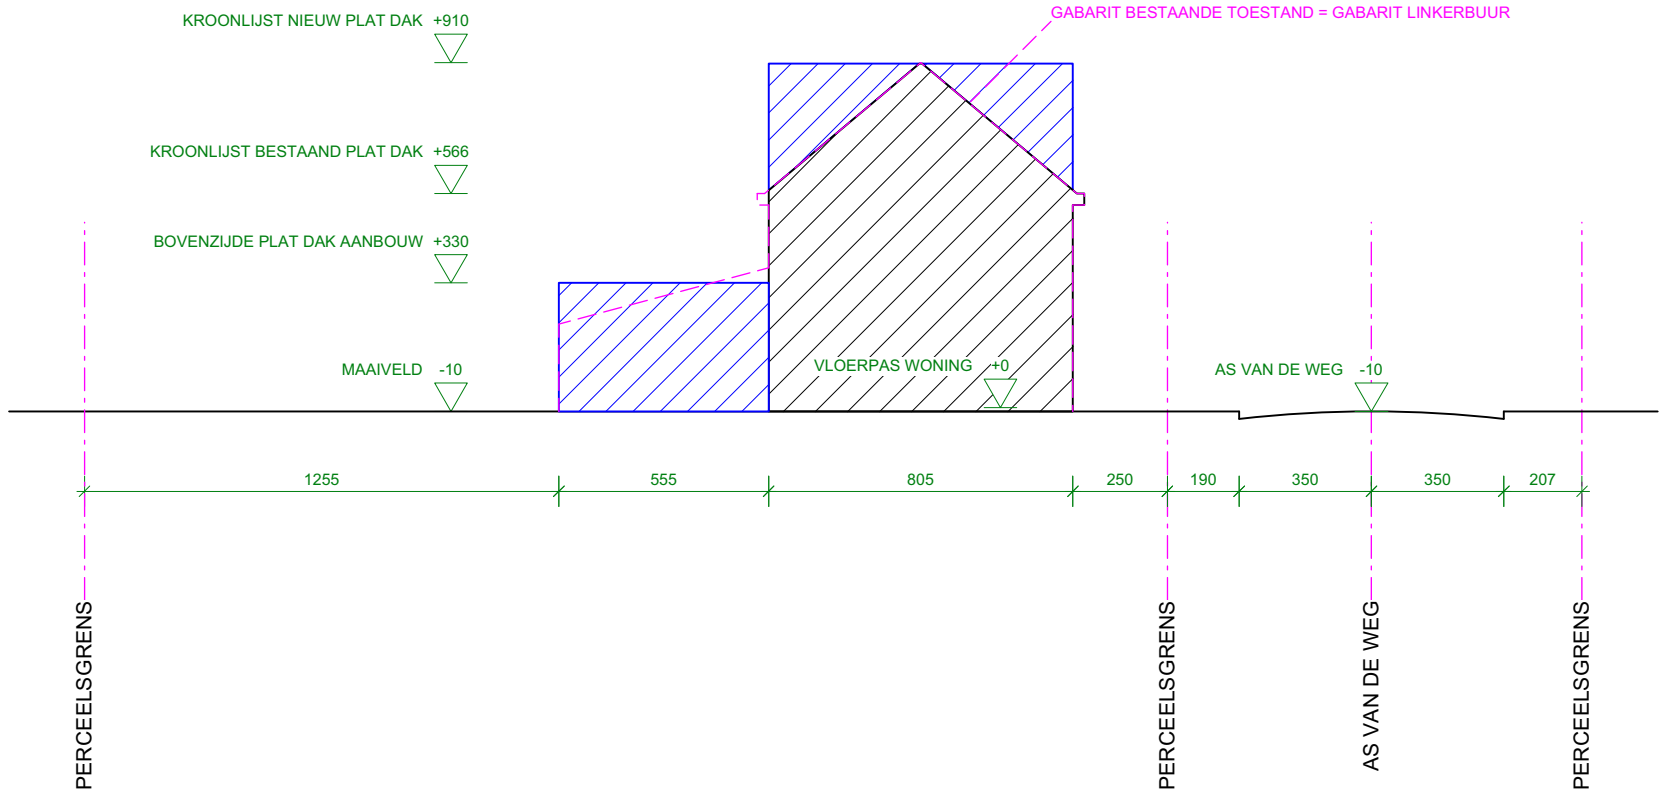

ZIE BIJZONDERE
VOORWAARDE(N)

BETREFT VERBOUWEN VAN EEN RIJWONING
BOUWHEER LAYLA AYDEMIR
HENRI MORTIERSTRAAT 40, 9050 GENTBRUGGE
ADRES HENRI MORTIERSTRAAT 40, 9050 GENTBRUGGE
ARCHITECT AUGUST GARSBEKE
STEENSTRAAT 17, 9070 HEUSDEN
GSM: 0477 42 77 33, MAIL: august.garsbeke@gmail.com

PLAN TERREINPROFIEL
NIEUWE TOESTAND
DATUM 21/08/2026
DOCUMENT BA_SALA_T_N_1_terreinprofiel
SCHAAL 1/200

