n.v. R. MAES. pretab

ALG. ONDERNEMINGEN VAN OPENBARE & PRIVATE WERKEN

Tuxenlaan 1, GENT. Tel.: 22.91.91 (5 lijnen)

11 JUN 1969

KORTRIJKSEPOORTSTRAAT

TYPEPLAN NORMALE VERDIEPING

VERDIEPING +1 / +2 / +3 / +4 ... x 4

BESTTUESTAND = NIEUWE TUESTAND

getekend	ingezien	akkoord	DOSSIER
datum	de architekt	de ingenieur	PLAN 3
schaal 2 cm.pm			indice

WIJZIGINGEN

indice	datum	wijziging

Goedgekeurd onder de voorwaarden van ons Besluit van heden.

Gent, de 22 SEP 1969

De Stadssecretaris-Adj. Het College.

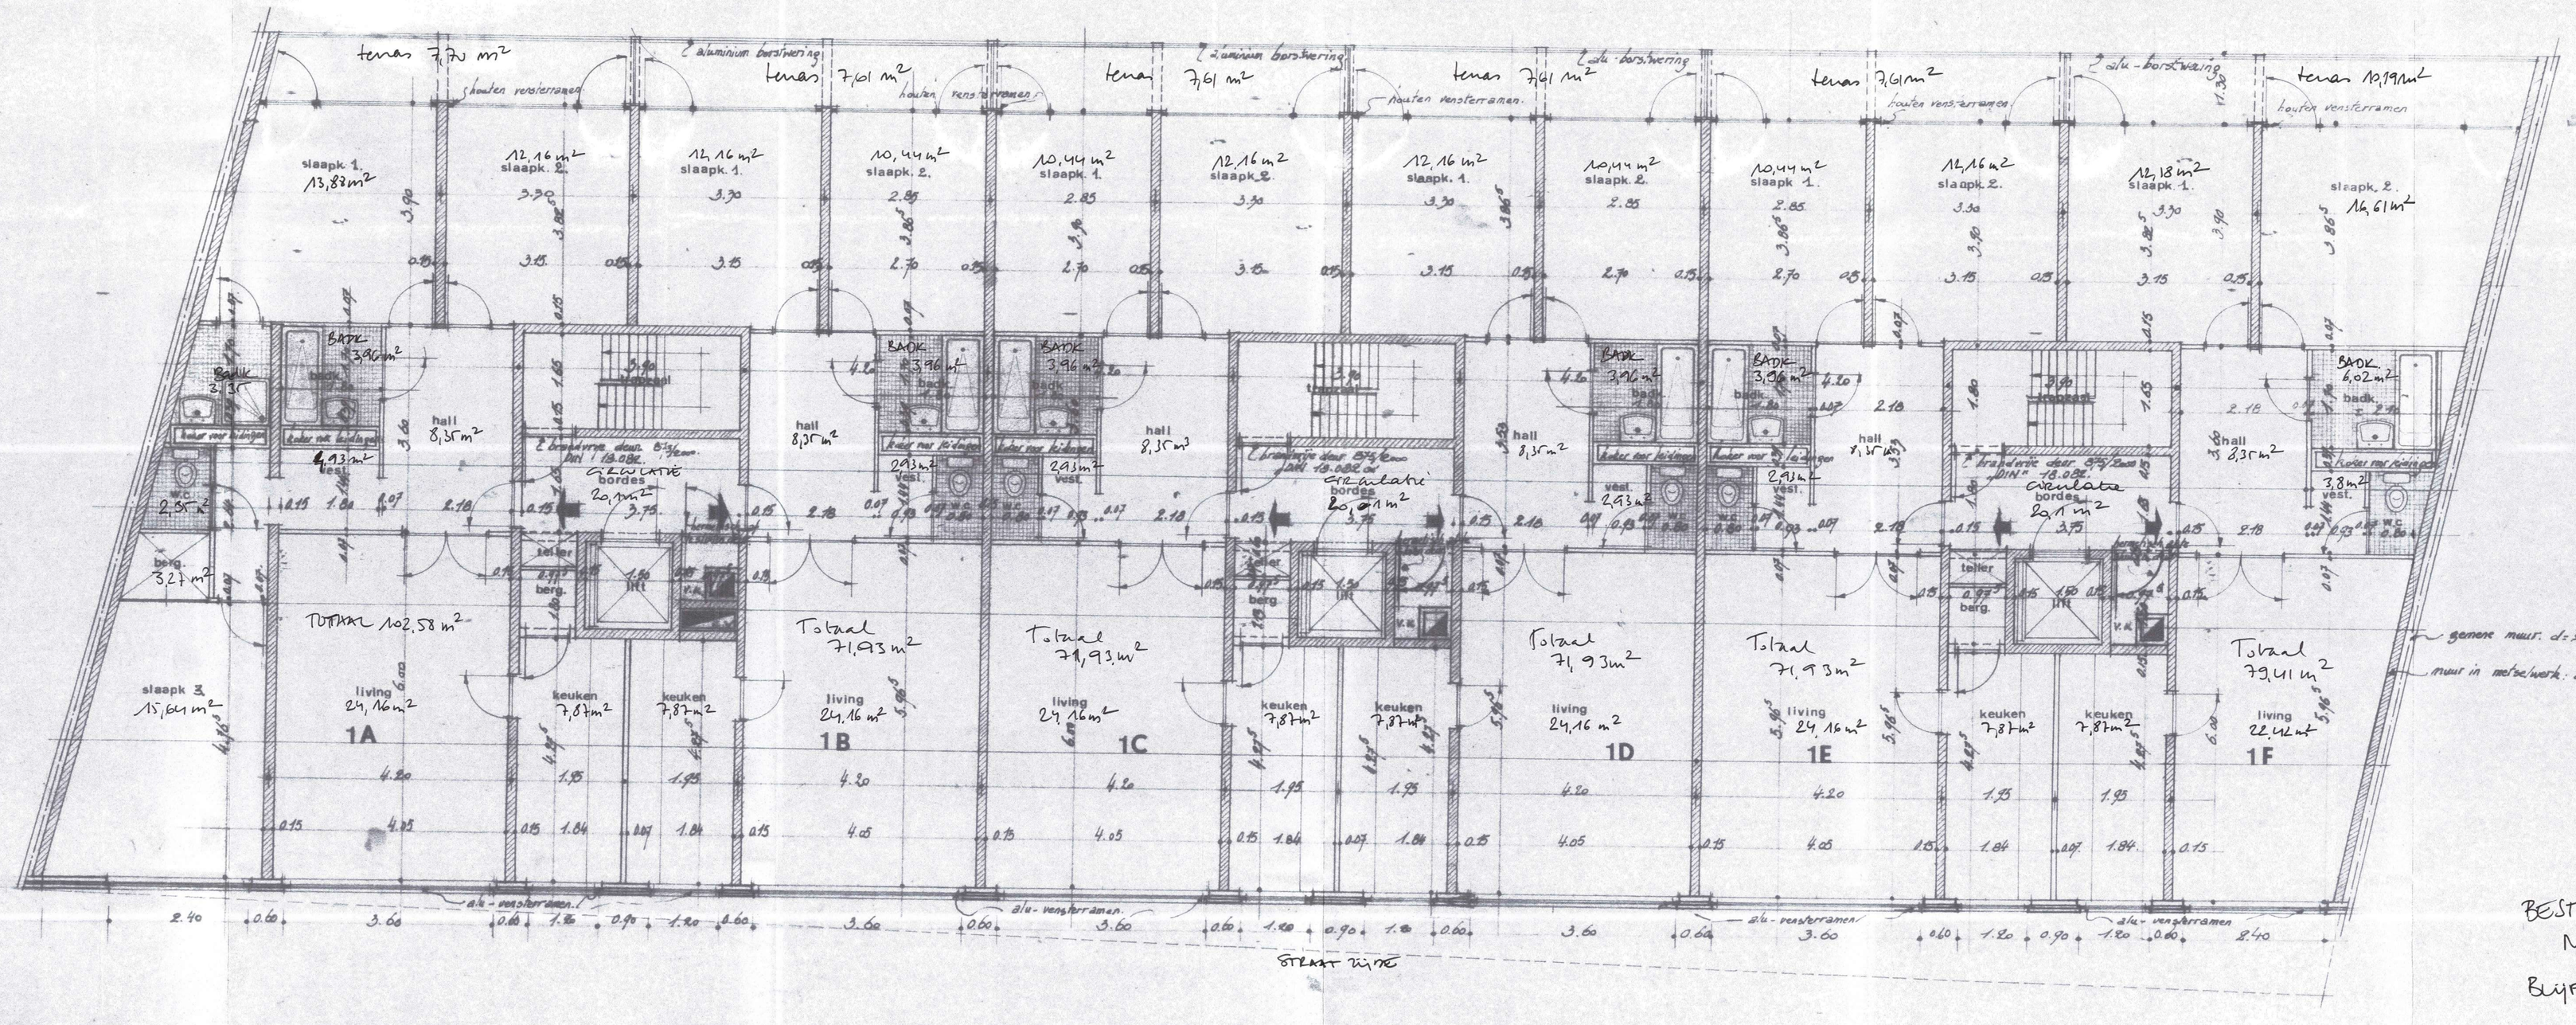

BESTAANDE TOESTAND = NIEUWE TUESTAND

BLIJFT ONGEWIJZIGD