


Nota: Voor de diepte en aard der funderingen, alsook voor alle werken in gewapend beton -betonnen prefabelementen inbegrepen- zie de bijzondere plans van de ingenieur

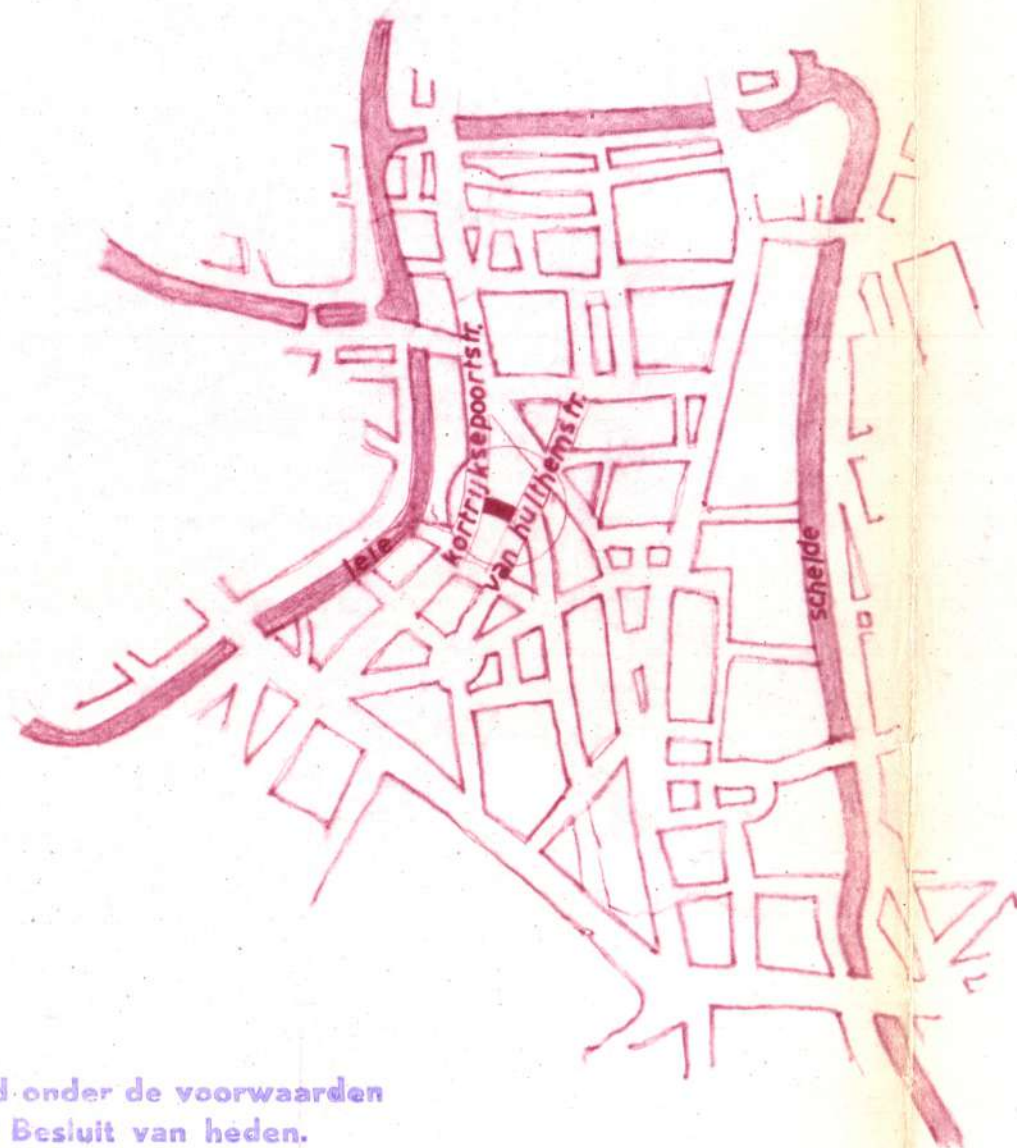

Goedgekeurd onder de voorwaarden van ons Besluit van heden.

Gent, de 22 SEP 1969

De Stadssecretaris-Adj.

Het College

SITUATIEPLAN

schaal: 1/10.000

1-8-1969



LIGGINGPLAN

schaal: 1/500

STAD GENT

PROCES VERBAAL VAN OPMETING

In het jaar 1968, de 29 mei ben ik ondergetekende Lesaffre J.P., Meetkundige Schatter van Onroerende Goederen en aldus wettelijk beëdigd bij de Rechtbank van Eersten Aanleg te Gent, overgegaan tot de opmeting van een bebouwd eigendom gelegen te Gent tussen de Kortrijksepoortstraat en de Van Hulthemstraat en bestaande uit

deel 1 : gekadastraerd sectie E nrs 1920b 1920c 1920d 1920e
deel nrs 1920g 1920h
oppervlakte : TWEEHONDERD TWEE EN VEERTIG Vierkante Meter 59 dm²

deel 2 : gekadastraerd sectie E nrs 1906c 1906d 1909 1910 1911 1912 1914a 1915d 1913 1913b 1913a 1914b 1914e 1920b3 1920b3 1920b3 1920b3 1920b3 1920b3 1920b3 1920b3
oppervlakte : DUIZEND DRIEHONDERD VIER ENZESTIG Vierkante Meter 30 dm²

deel 3 : gekadastraerd sectie E nr 1906d
oppervlakte TACHTIG Vierkante Meter 11 dm²

Alles volgens maten en aanduidingen op nevenstaand plan.

Gent, 30 mei 1968
De beëdigde Meetkundige Schatter

J.P. LESAFFRE
Astridlaan 6 Gent.

