



n.v. R. MAES.

11/19/1969
prefab

ALG. ONDERNEMINGEN VAN
OPENBARE & PRIVATE WERKEN 11 JUN 1969
Tweede afdeling
GENT
Tel. 22.91.91 (5 lijnen)

KORTRIJKSEPOORTSTRAAT DWARSDOORSNEDEN

getekend	ingegeven	afgekeurd	DOSSIER
datum	de architect	de ingenieur	PLAN
schaal 1:2 cm/pm			5
WIJZIGINGEN			
index	datum	aanduiding	

Goedgekeurd onder de voorwaarden
van ons Besluit van heden.

Gent, de 22 SEP 1969
De Stadssecretaris-Adj., Het College,




1-8-1969
R. Maes

DWARSPROFIELEN DER AANPALENDE EIGENDOMMEN.

PROFIEL NIEUW APPARTEMENTS GEBOUW.

PROFIEL GEBOUW RECHTS: N.V. LE TOYER GANTOIS.

TOEKOMSTIG TOEGELATEN PROFIEL GEBOUW LINKS.

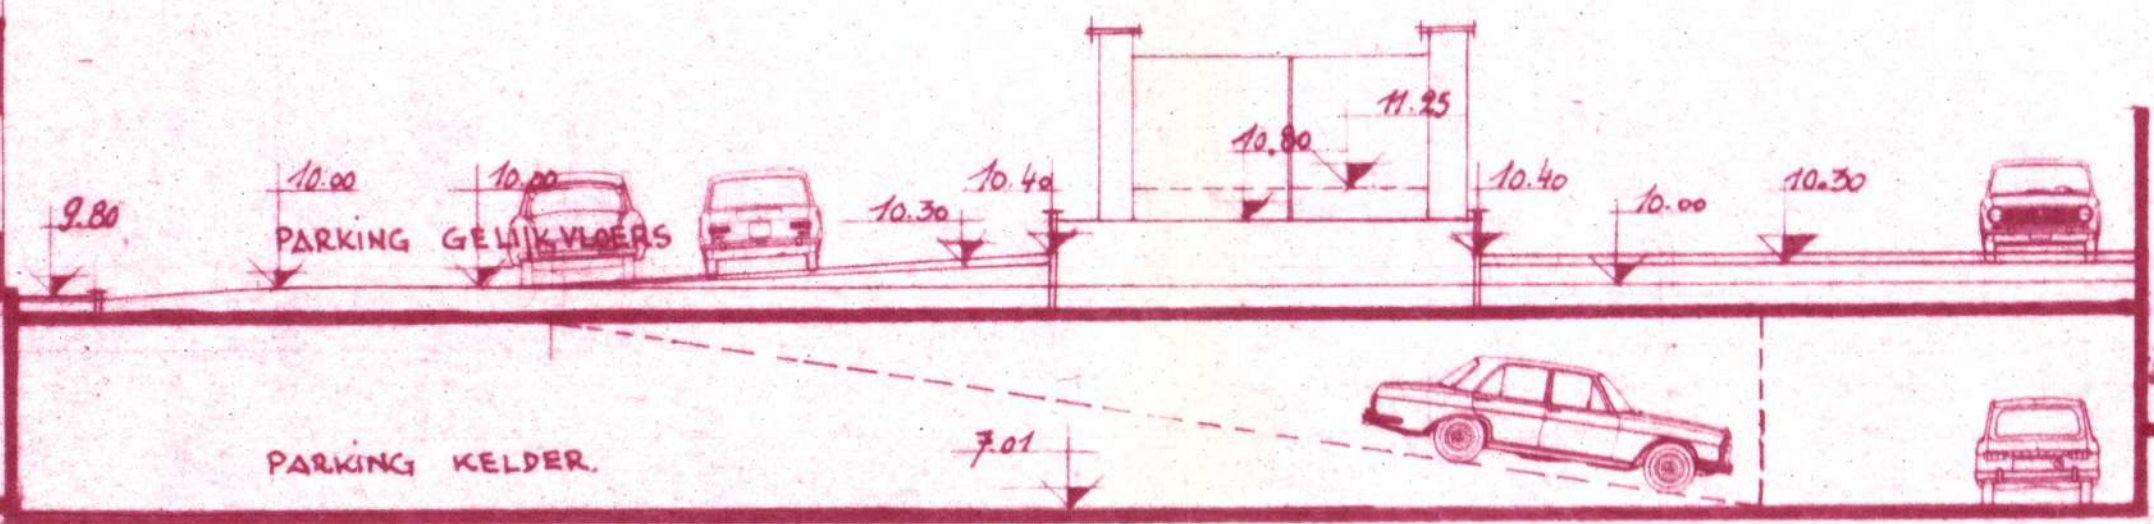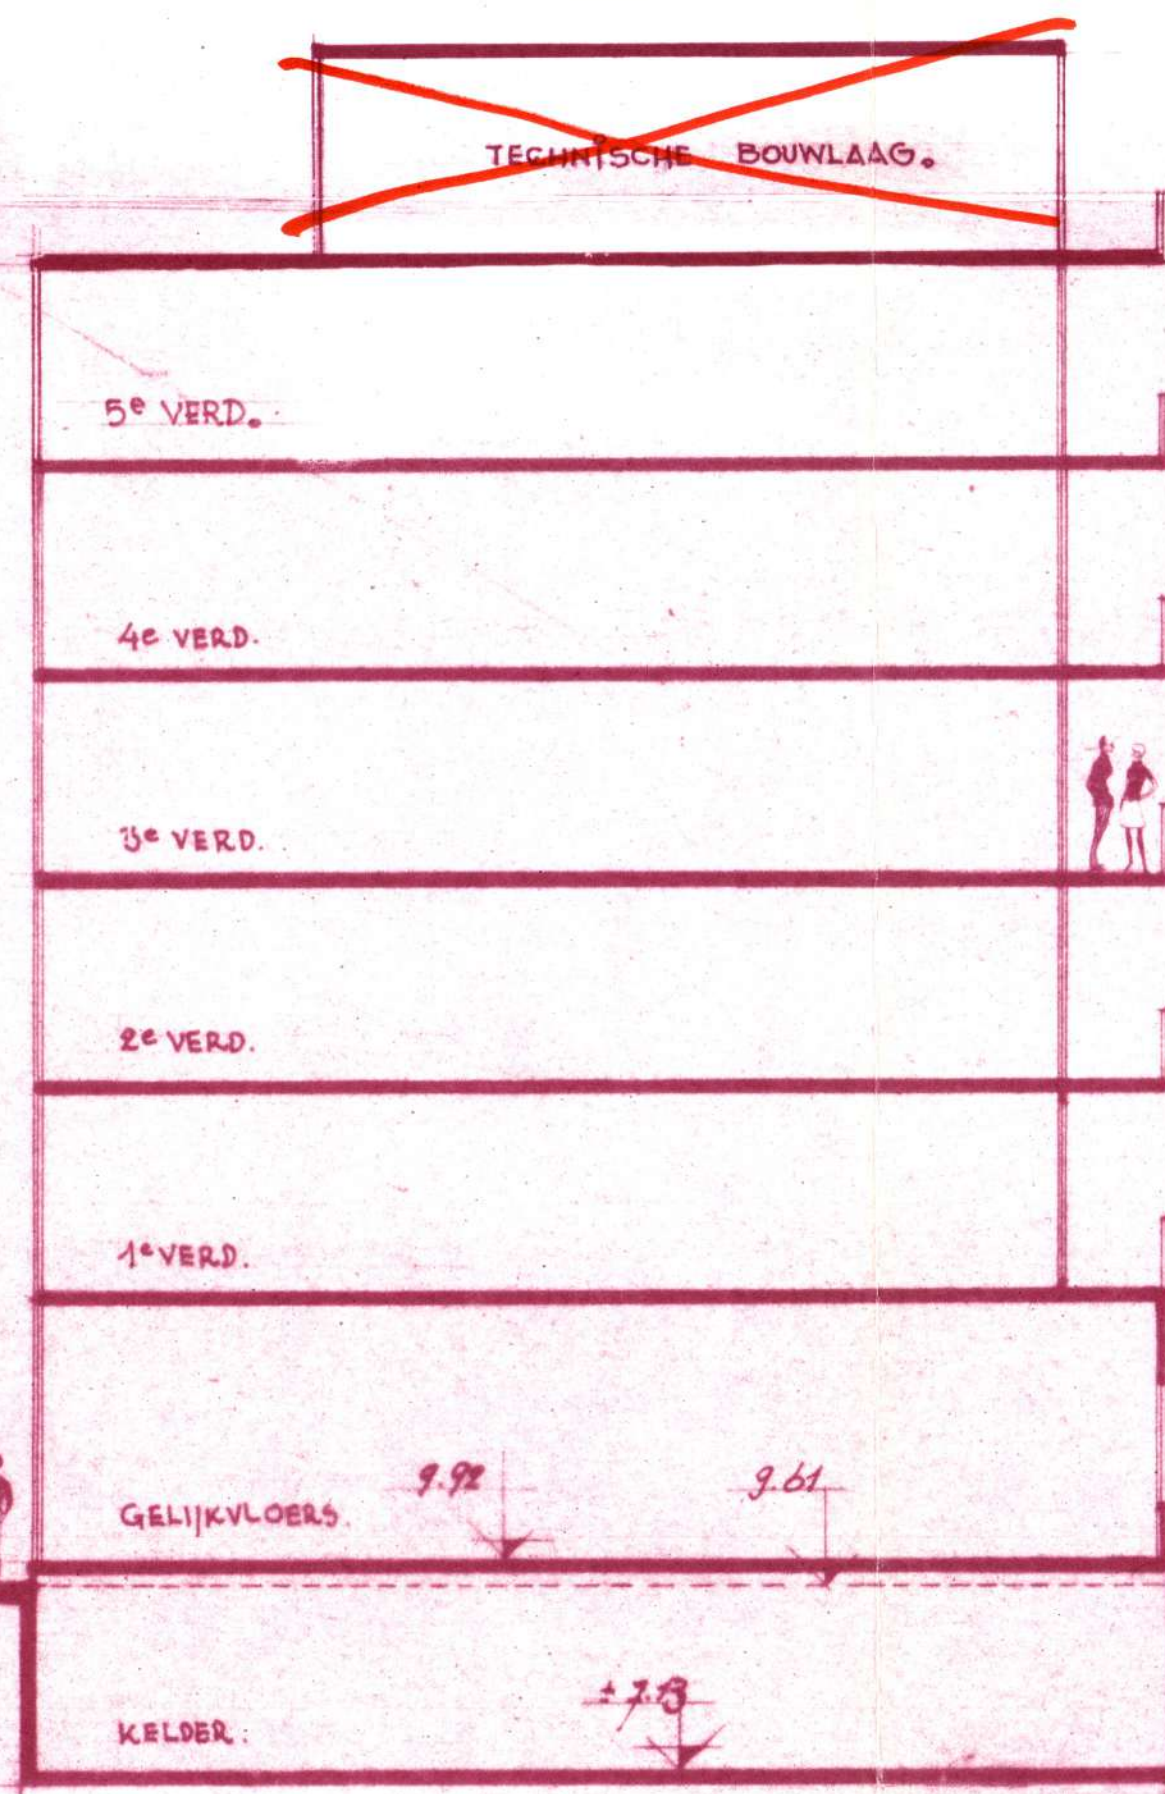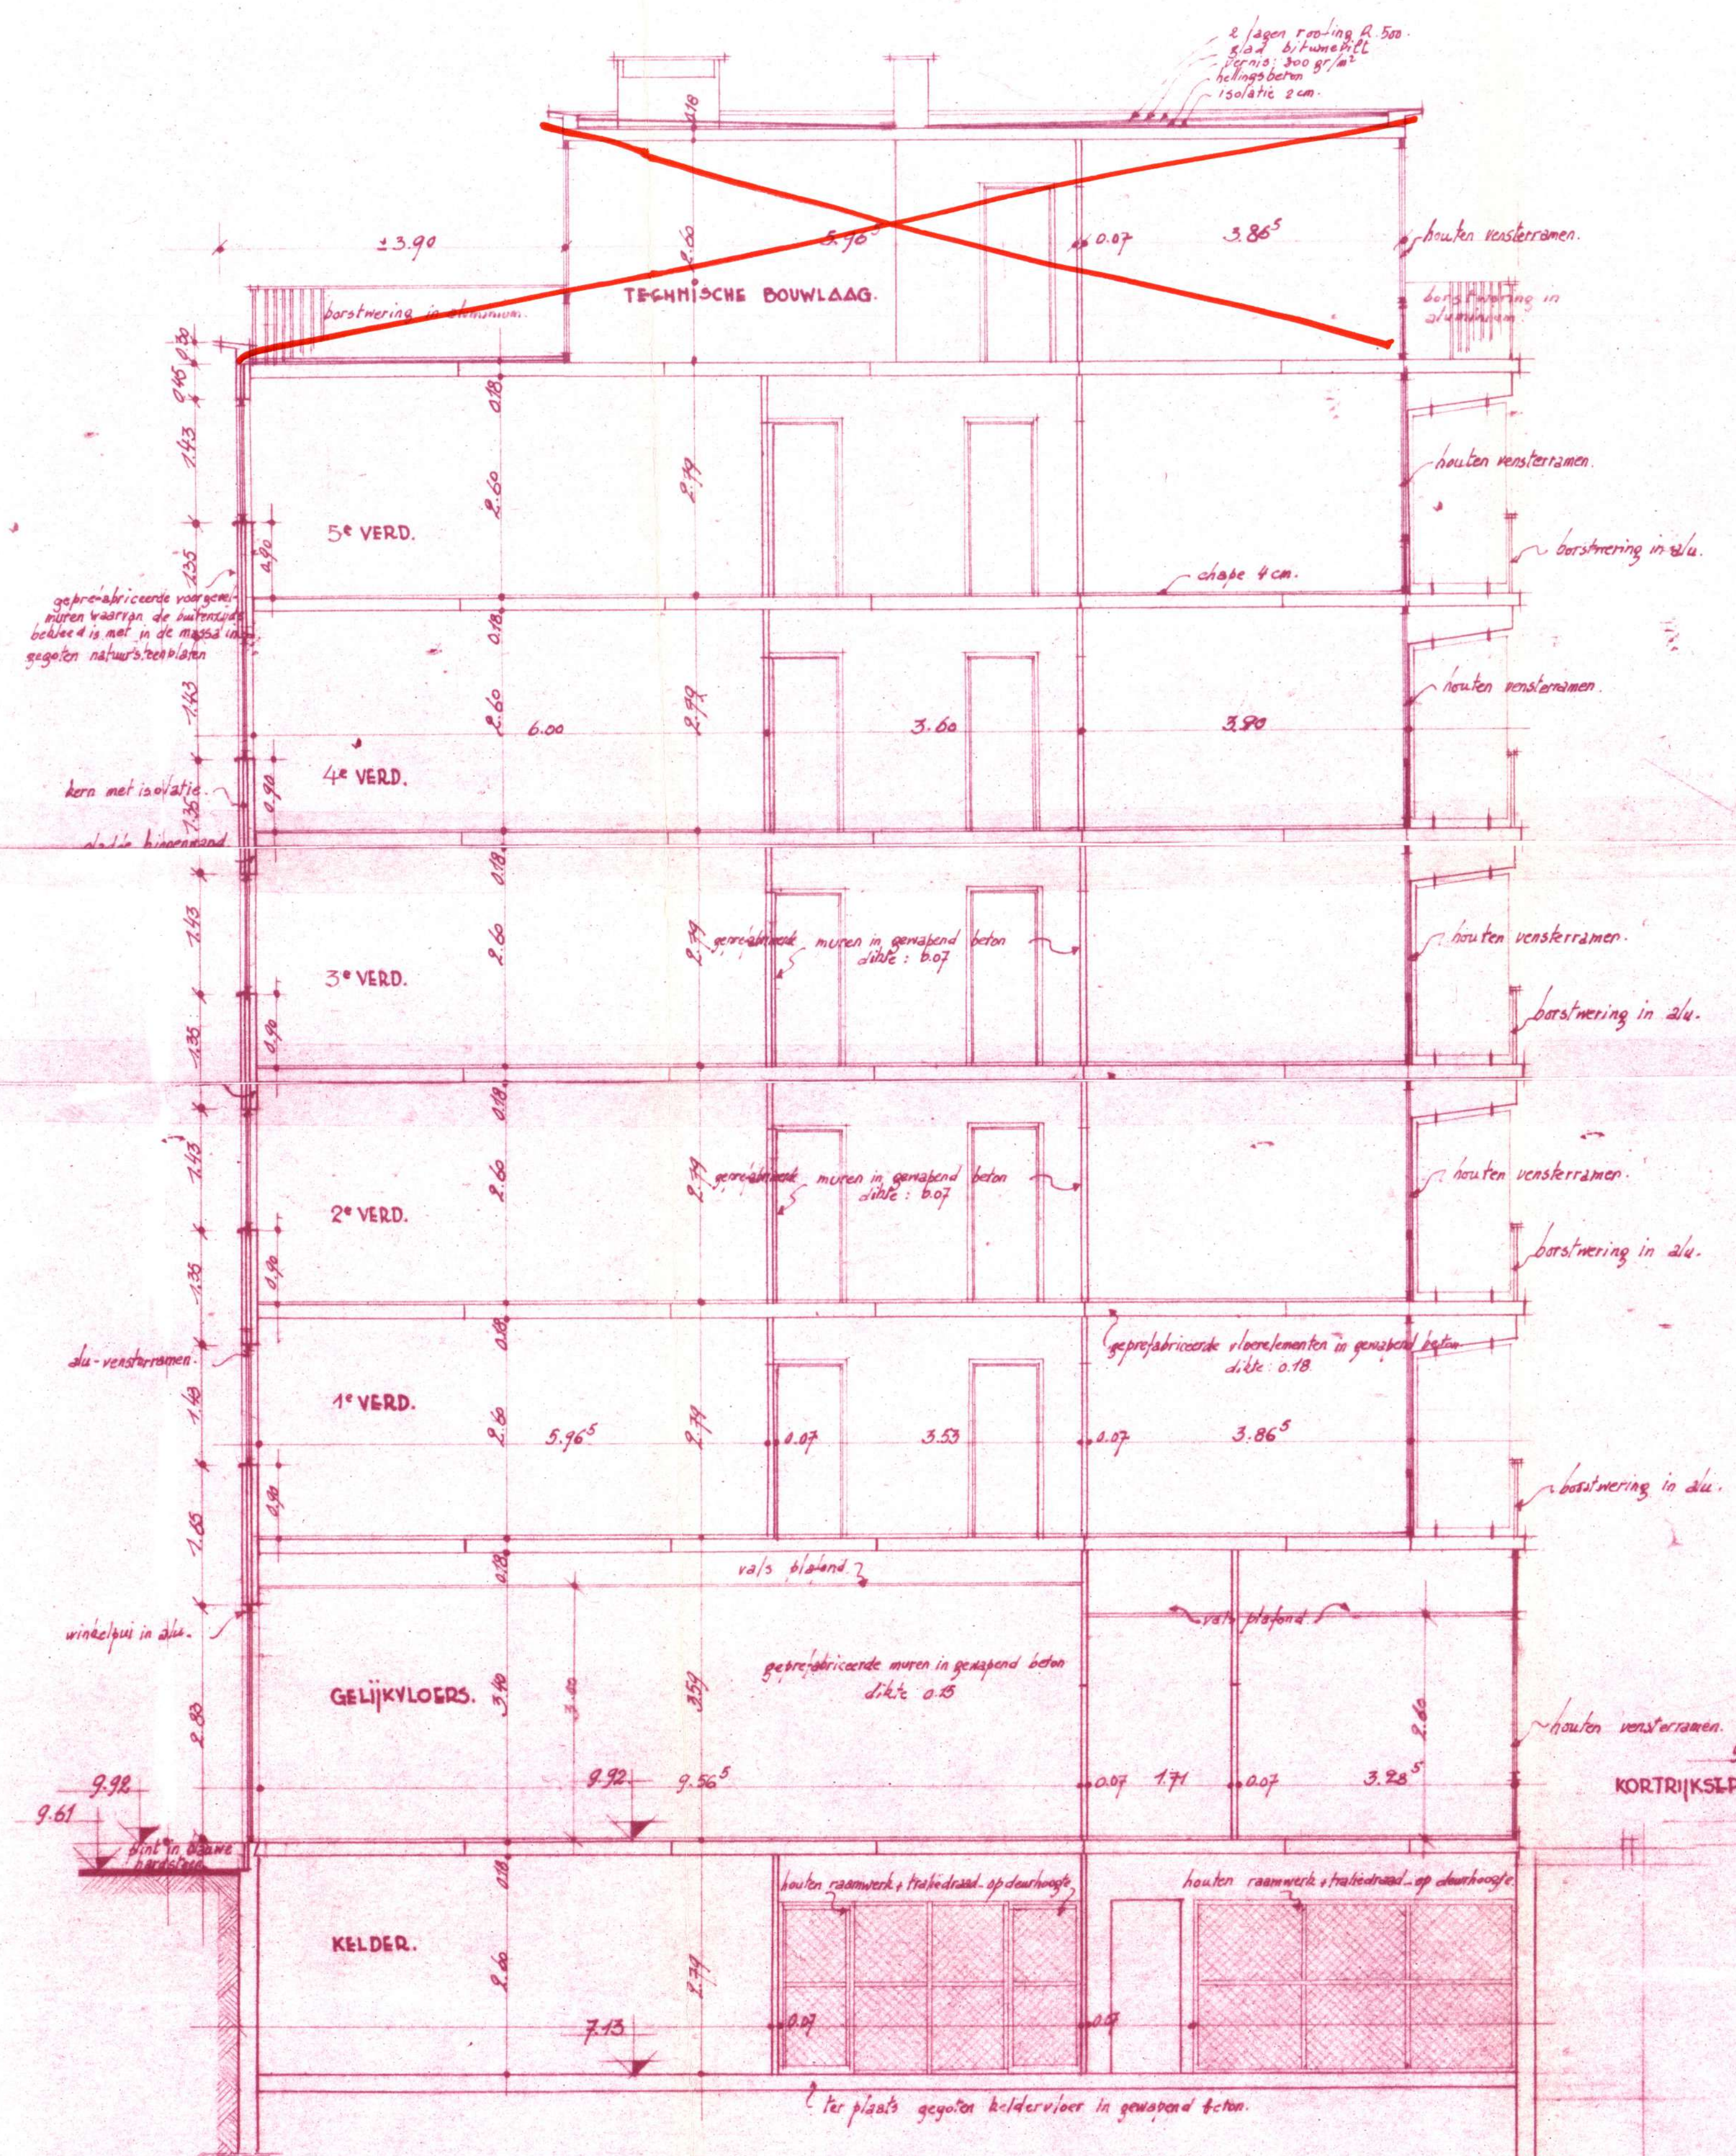

TECHNISCHE BOUWLAAG.

16.31
VAN HULTHEMSTRAAT.