
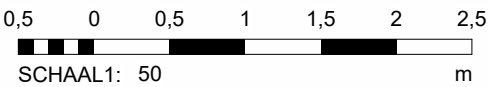


Legende Gevelmaterialen

- ① Gevelsteen, baksteen - Bruinrood
- ② Dakpan, klei - Bruinrood
- ③ Linteel, cement - Grijs
- ④ Buitenschrijnwerk, PVC - Wit
- ⑤ Buitenschrijnwerk, PVC - Blauw
- ⑥ Buitenschrijnwerk, hout - Bruin
- ⑦ Volkernplaat, HPL - Antracietzwart
- ⑧ Buitenschrijnwerk, aluminium - Antracietzwart

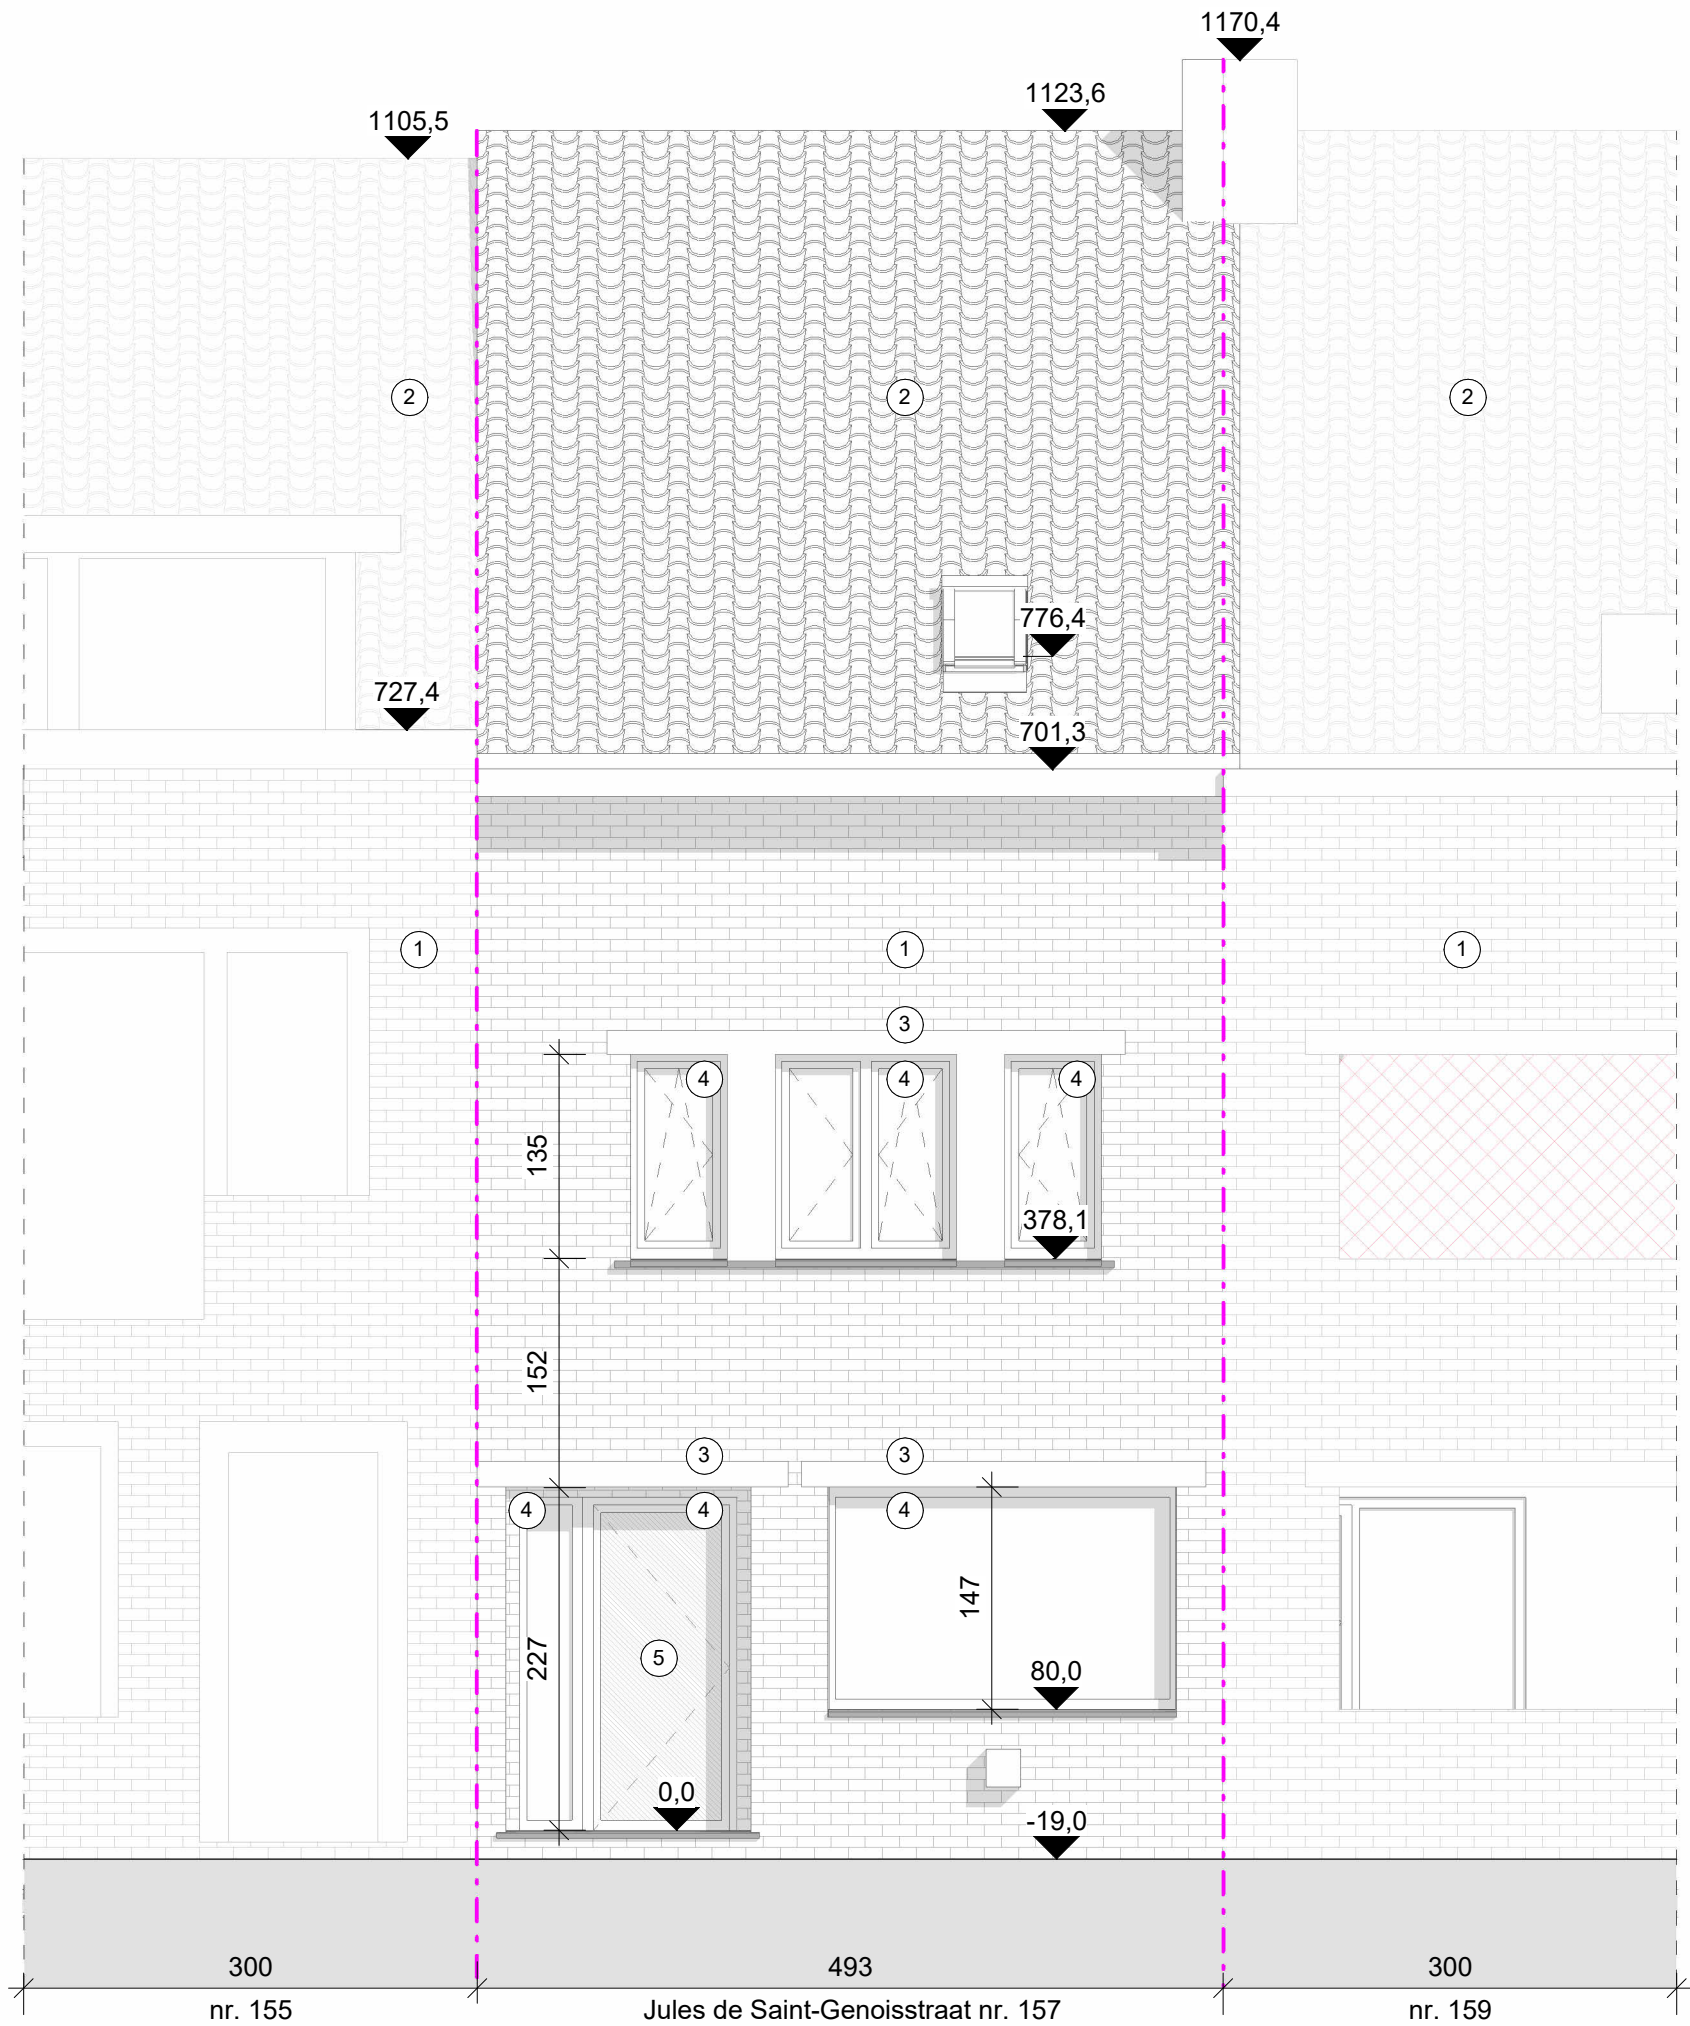

BA_2.00 G_B_2.00_Gevelaanzicht Voor

1 : 50 op A3



Sfinx bouw & coördinatie
Brusselsesteenweg 173
9050 Gent (Ledeberg)
tel 09/232 02 50
info@sfinx.be

Opdrachtgever: Stulemeijer Jan

Projectfase:
Architect: **Piet Vanwormhoudt**

Adres bouwwerf: Jules de Saint-Genoisstraat 157
9050 Gent

Opmerking: