

Legende Inplantingsplan

Volume Bestaand

Volume Afbraak

Volume Nieuw

Perceelsgrens

Rooilijn


0,00

Hoogtepeil, in meter t.o.v. de nulpas (Snede)

0,00

Hoogtepeil, in meter t.o.v. de nulpas (Grondplan)

terras infiltreert op natuurlijke wijze op eigen terrein

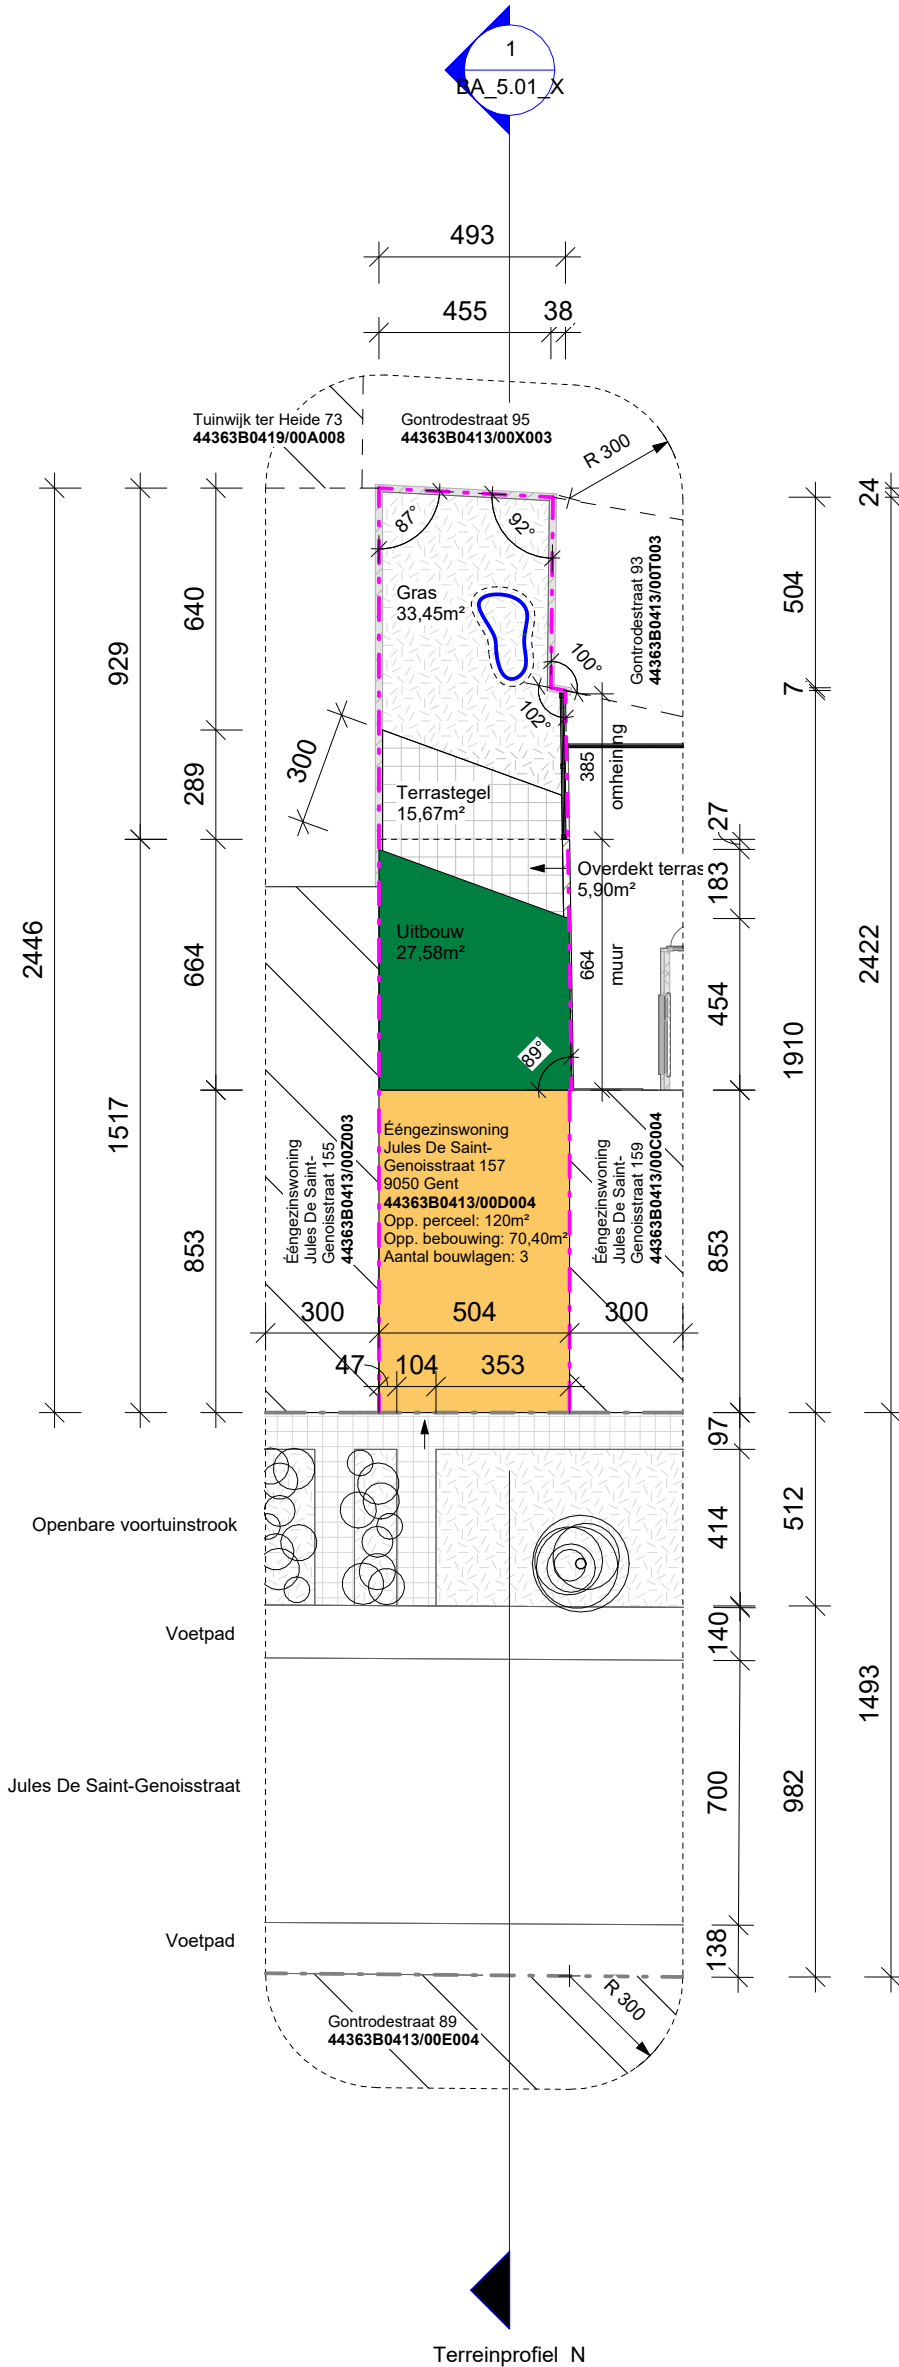

1 00 Inplantingsplan N
1 : 200

