
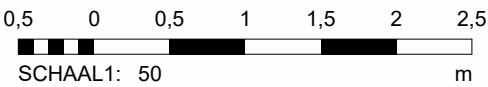


Legende Gevelmaterialen

- 1 Gevelsteen, baksteen - Bruinrood
- 2 Dakpan, klei - Bruinrood
- 3 Linteel, cement - Grijs
- 4 Buitenschrijnwerk, PVC - Wit
- 5 Buitenschrijnwerk, PVC - Blauw
- 6 Buitenschrijnwerk, hout - Bruin
- 7 Volkernplaat, HPL - Antracietzwart
- 8 Buitenschrijnwerk, aluminium - Antracietzwart

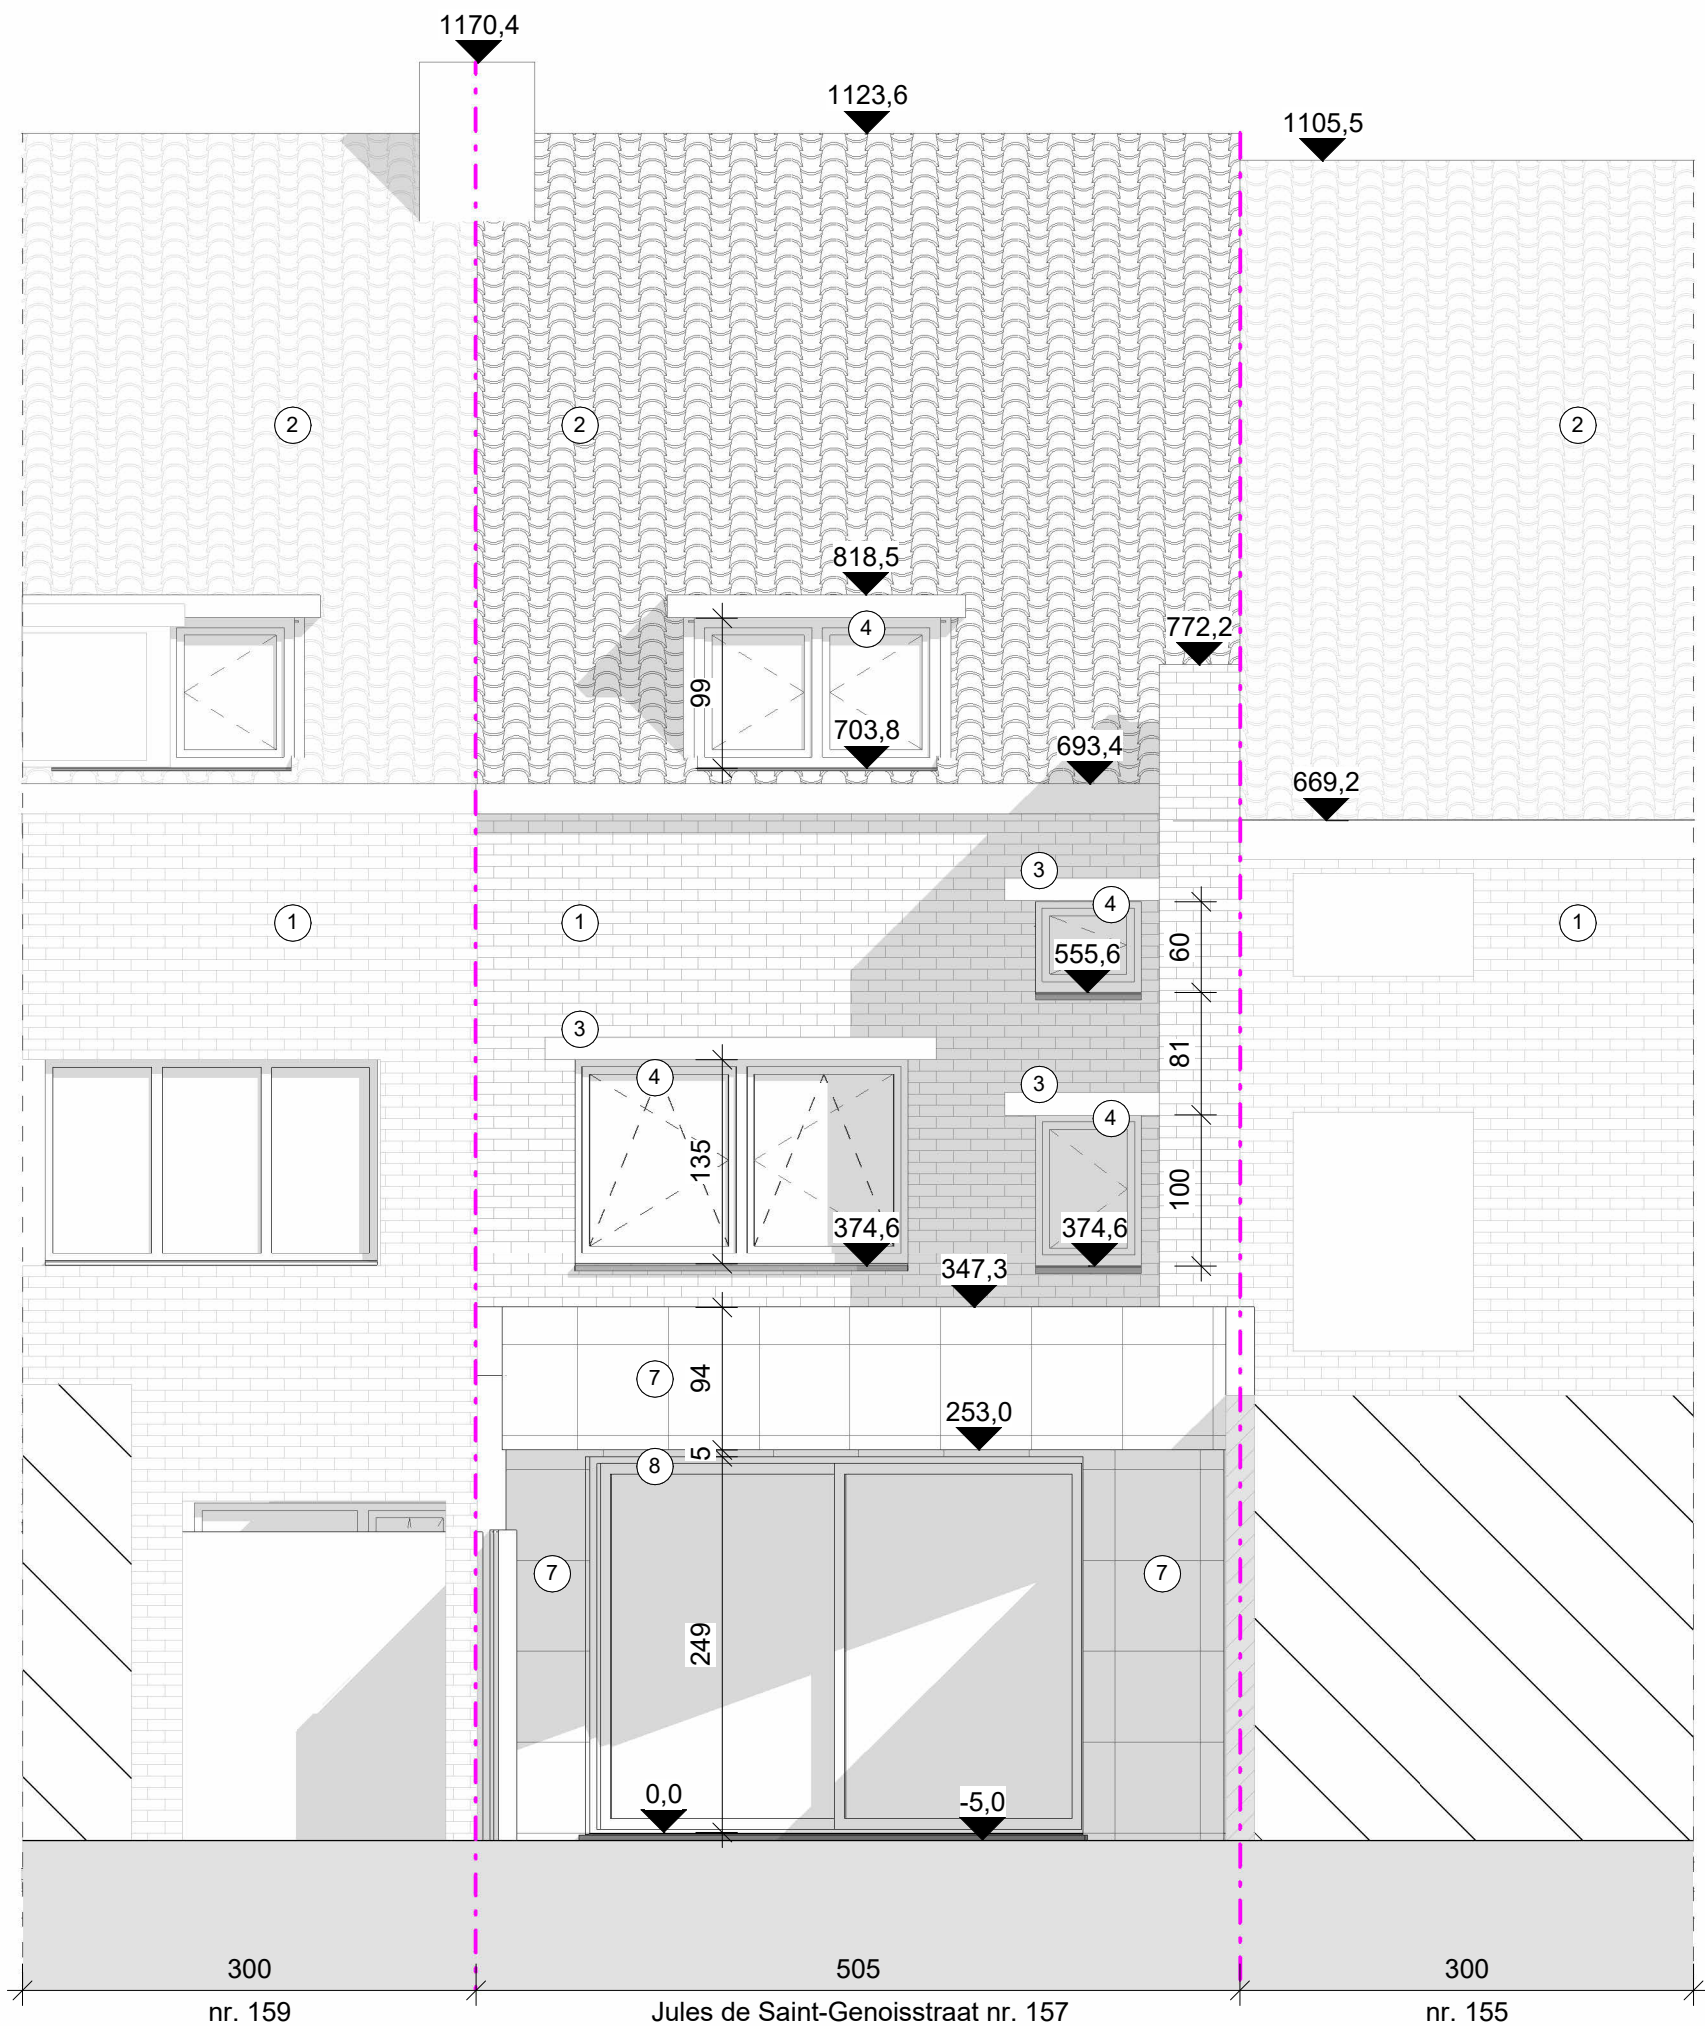

BA_2.01_X G_N_2.01_Gevelaanzicht Achter

1 : 50 op A3



Sfinx bouw & coördinatie
Brusselsesteenweg 173
9050 Gent (Ledeberg)
tel 09/232 02 50
info@sfinx.be

Opdrachtgever: Stulemeijer Jan

Projectfase:
Architect: **Piet Vanwormhoudt**

Adres bouwwerf: Jules de Saint-Genoisstraat 157
9050 Gent

Opmerking:

datum afdruk 10/07/2026 9:33:55

" Afmetingen en gegevens op dit plan zijn benaderend. Voorschriften van stabiliteitsingenieur, WTCB, fabrikant en de meetstaat van Sfinx hebben voorrang op deze plannen. Bij onvolkomenheden of onduidelijkheden dient de architect en Sfinx geraadpleegd te worden vóór start van de uitvoering. "