

ZIE BIJZONDERE VOORWAARDE(N)



Federale
Overheidsdienst
FINANCIËN

Uittreksel uit het kadastraal percelenplan

Centraal Bureau
voor de Kadaster

MET AANDUIDING TERRAS


Meest recente toestand
Aangemaakt op 14/08/2026
Schaal: 1 : 250

NOORD
↑

Diepte terras:

DOCUMENTATIE

De diepte van het terras en de bijhorende zichtscheren en balustrades dienen beperkt te worden tot 2 meter (gemeten vanaf de achtergevel van het hoofdgebouw).

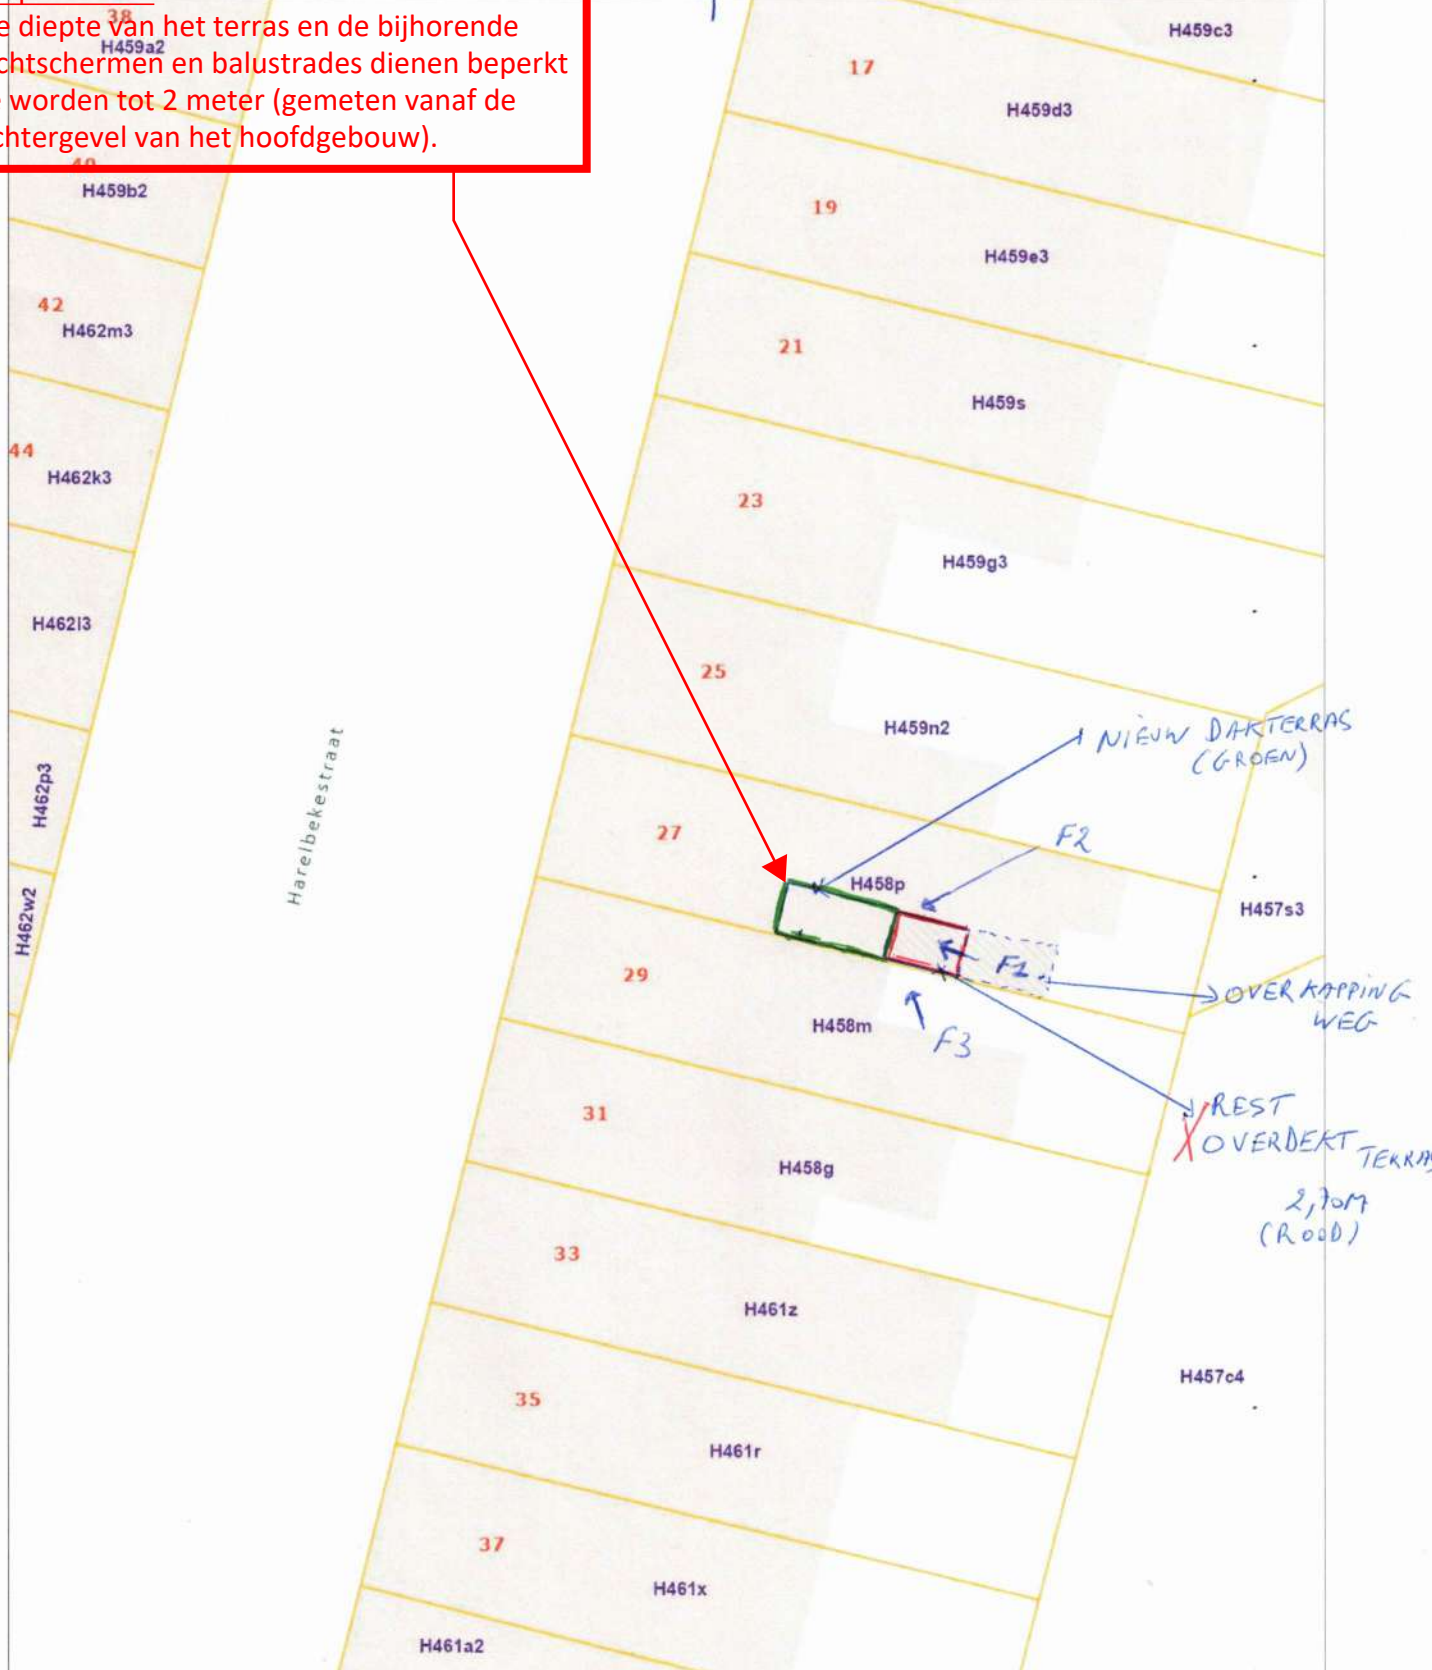

De AAPD is de auteur van het kadastraal percelenplan en de producent van de databank waarin deze gegevens zijn opgenomen en geniet de intellectuele eigendomsrechten opgenomen in de Auteurswet en de Databankenwet. Vanaf 01/01/2018 worden de gebouwen op het kadastraal percelenplan geleidelijk vervangen door een dataset (= Bpn_Rebu oftewel Gebouwen(gewesten)) beheerd door de gewesten. De AAPD zal dan niet langer verantwoordelijk zijn voor de voorstelling van de gebouwen op het kadastraal percelenplan



VANDAMME MARC
Harelbekestraat 27 9000 GENT