


~~GRONDPLAN~~ BESTAAND PLAT DAK - HARELBEKESTRAAT
9000 GENT
SCHAAL : 1/100

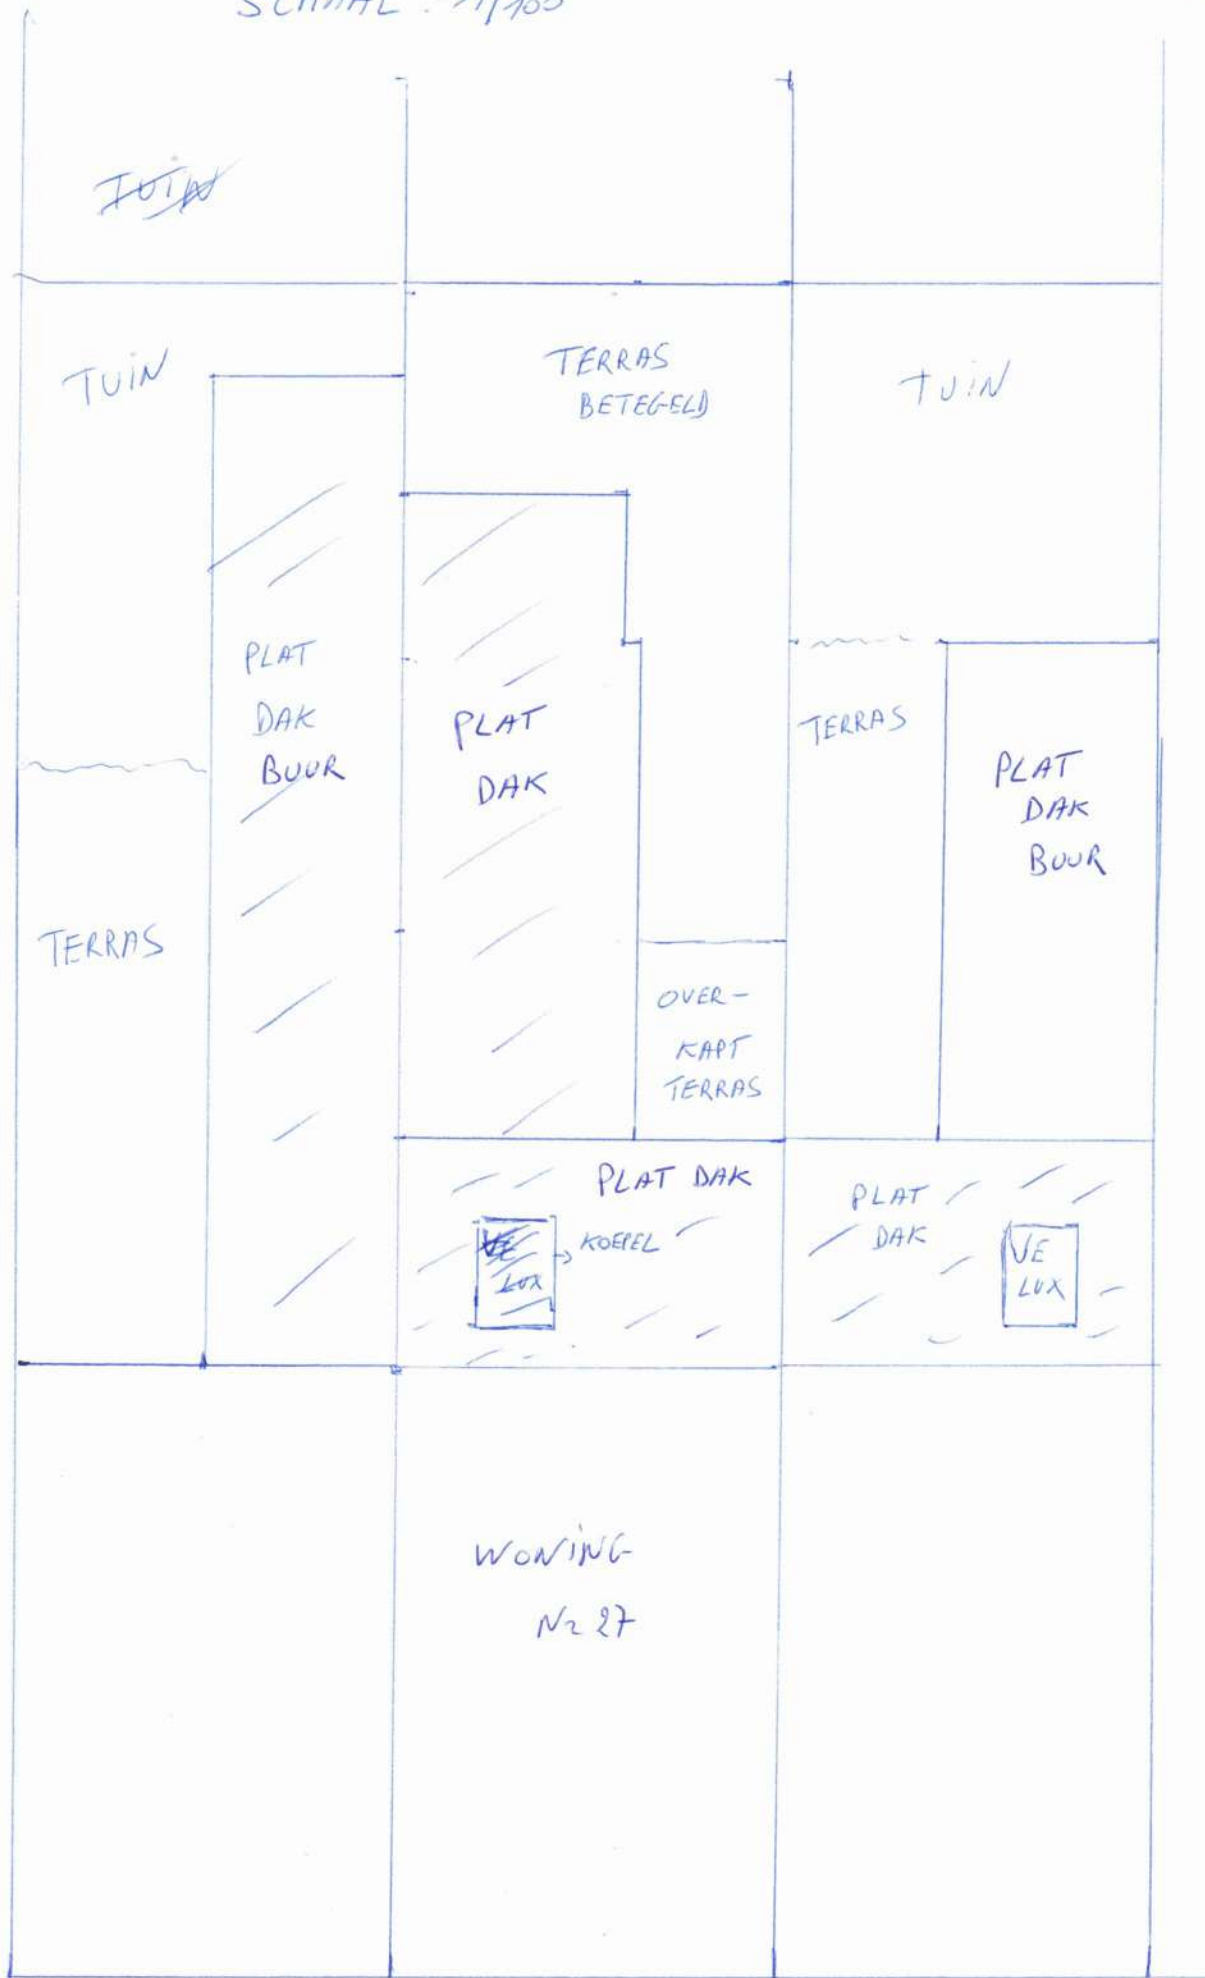

NR 25

NR 27

NR 29

STRAAT HARELBEKESTRAAT