



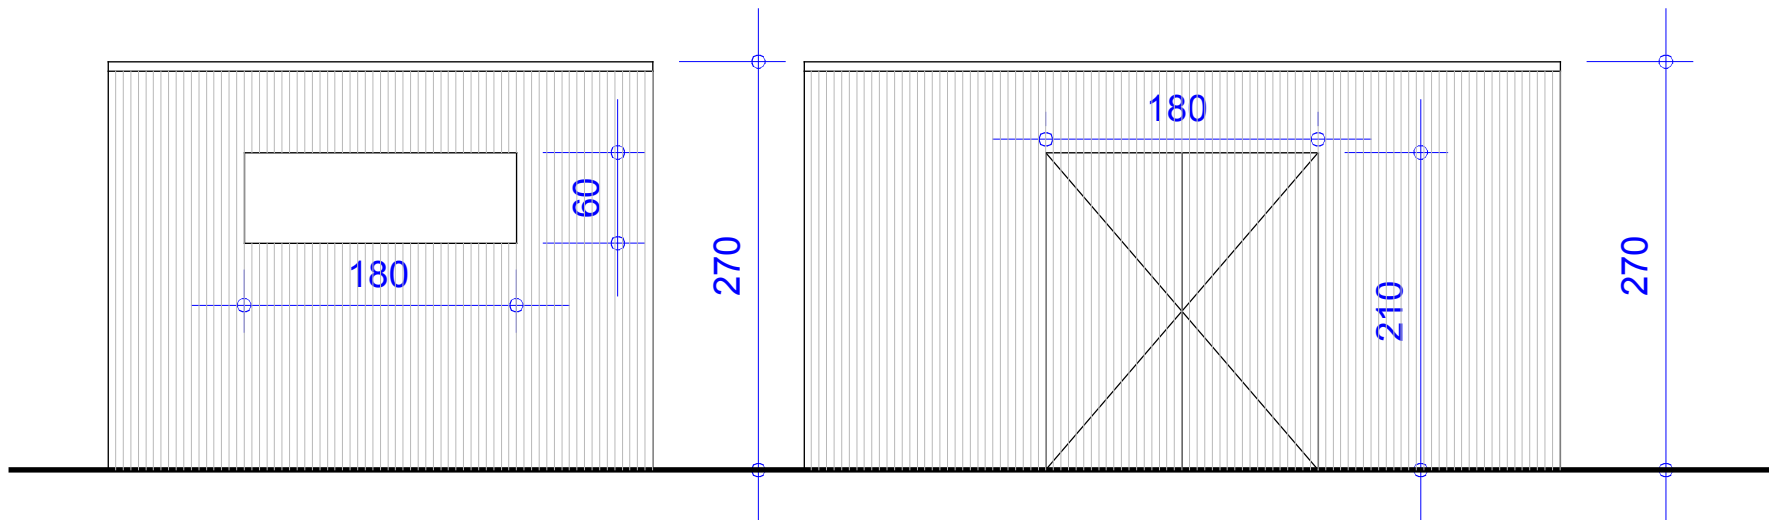

NW gevel

ZW gevel

TUINHUIS:
 HOUTEN VERTICAAL LATWERK
 PLAT DAK MET ROOSTERING EN ROOFING
 VLOER IN BETON
 DAKRANDEN MET ZWARTE ZINKEN KRAAL

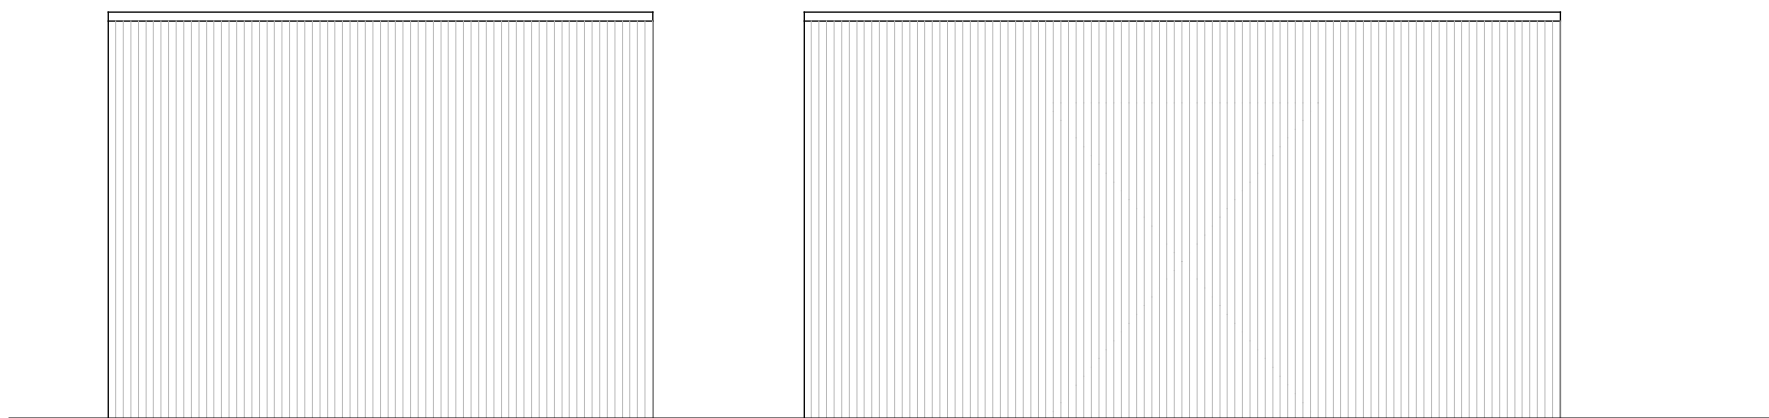

ZO gevel

NO gevel

GEVELTEKENING
 SCHAAAL 1/50
 NIEUWE TOESTAND