



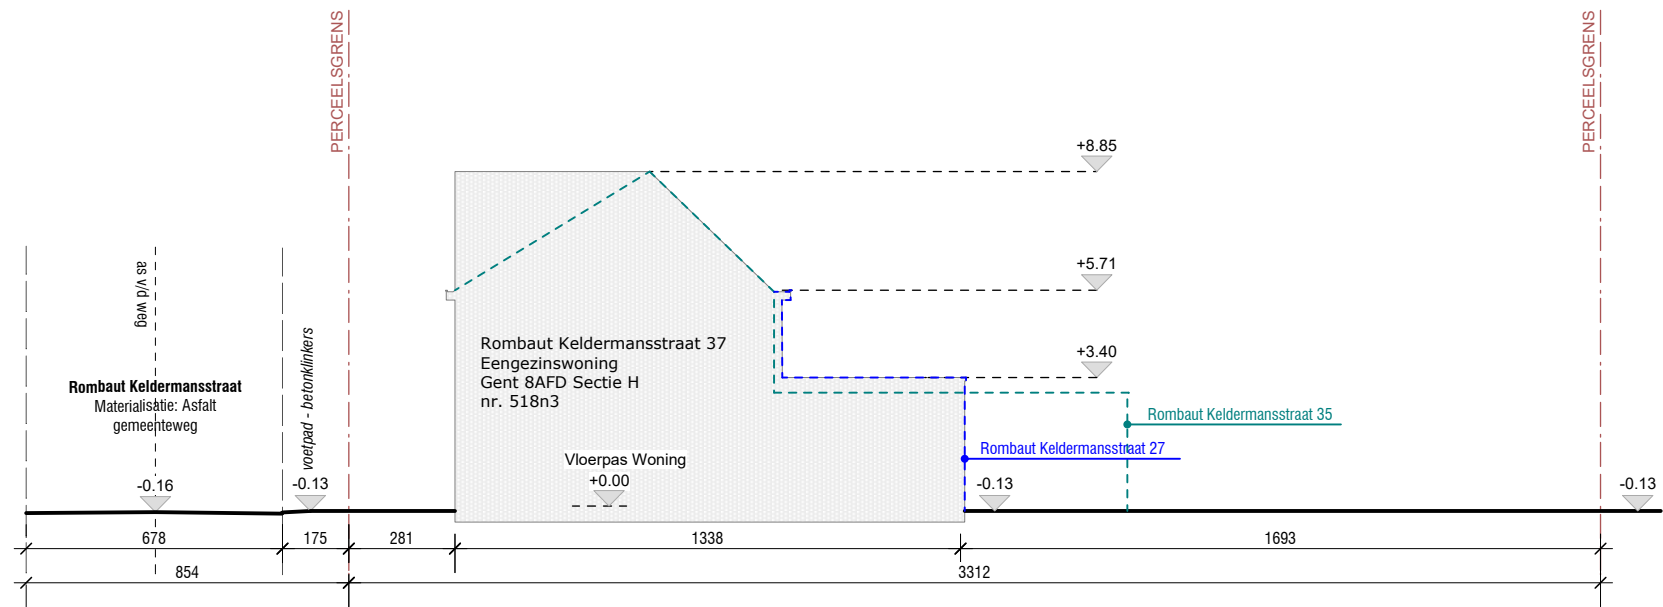

RK 4 - T1 - Terreinprofiel 1 - snede door Rombaut Keldermansstraat 37

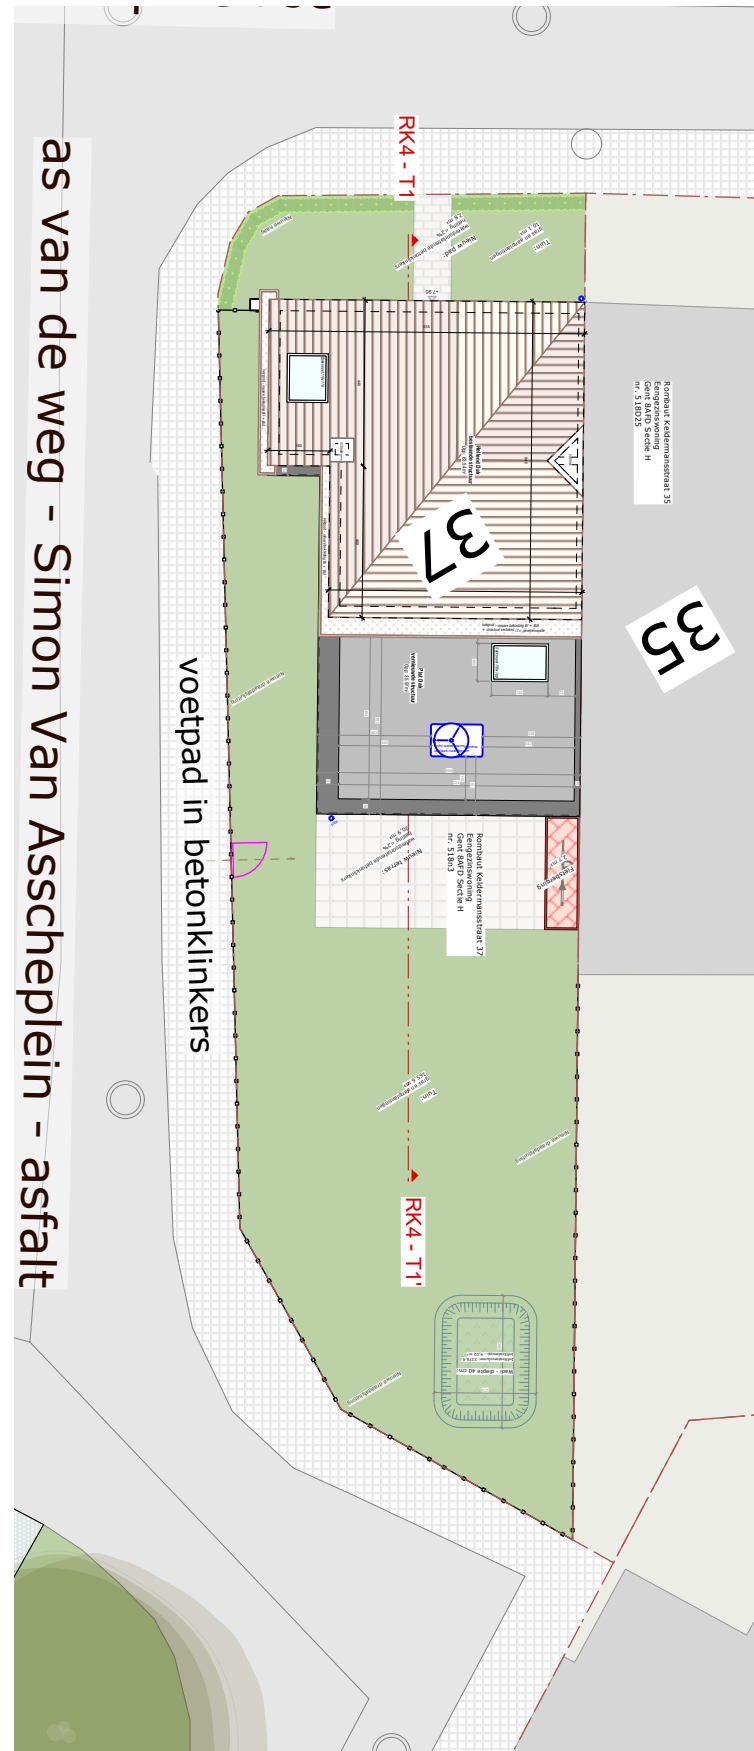

INPLANTING
SECTIE RK 4

