
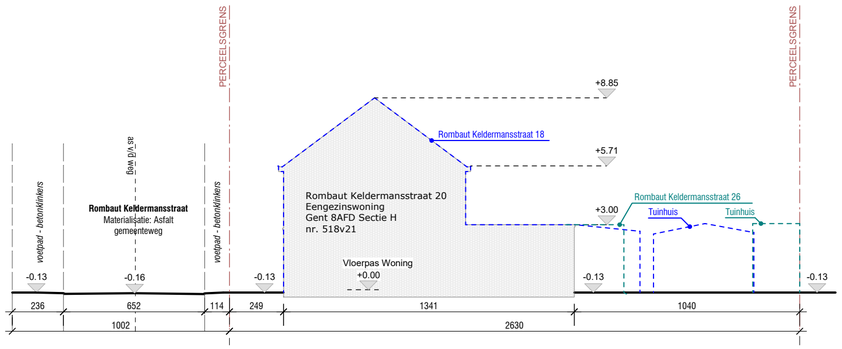


RK 3 - T1 - Terreinprofiel 1 - snede door Rombaut Keldermansstraat 20

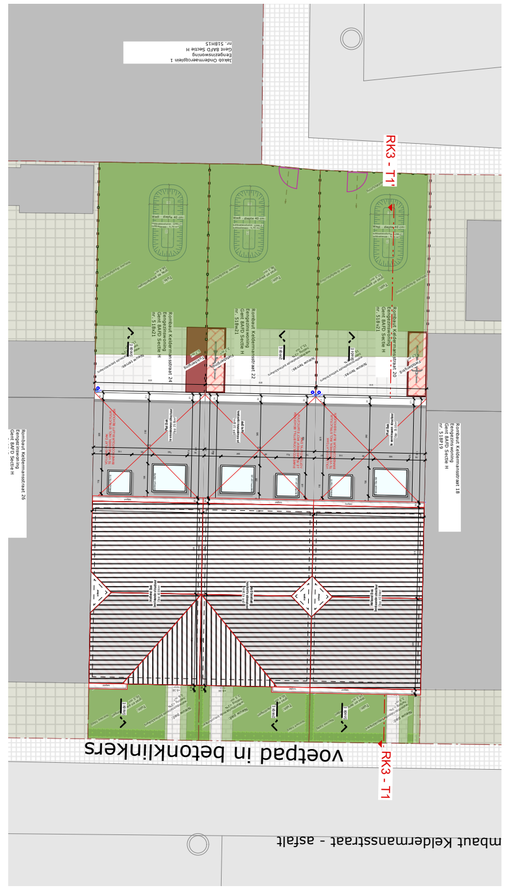

INPLANTING
SECTIE RK 3

N

monoliet.be
architectuur//erfgoed//technieken

LINIAAL
ARCHITECTEN

0 2 4 6 8 10 12 14 16 18 20 m

BESTAANDE TOESTAND TERREINPROFIELEN RK 3

SCHAAL 1/200

FASE: omgevingsaanvraag
Tuinwijk Nieuw Gent
renovatie 111 ééngezinswoningen

Datum: 09/06/2026