


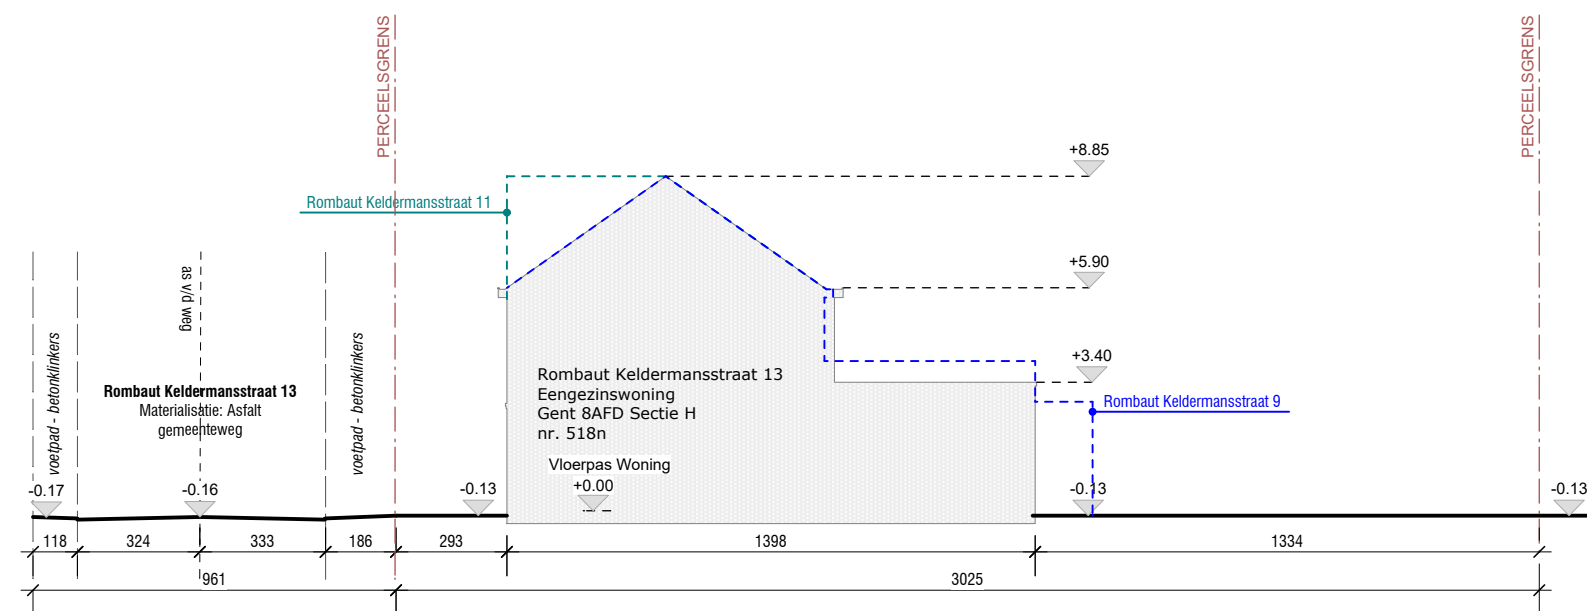

RK 2 - T1 - Terreinprofiel 1 - snede door Rombaut Keldermansstraat 13

