



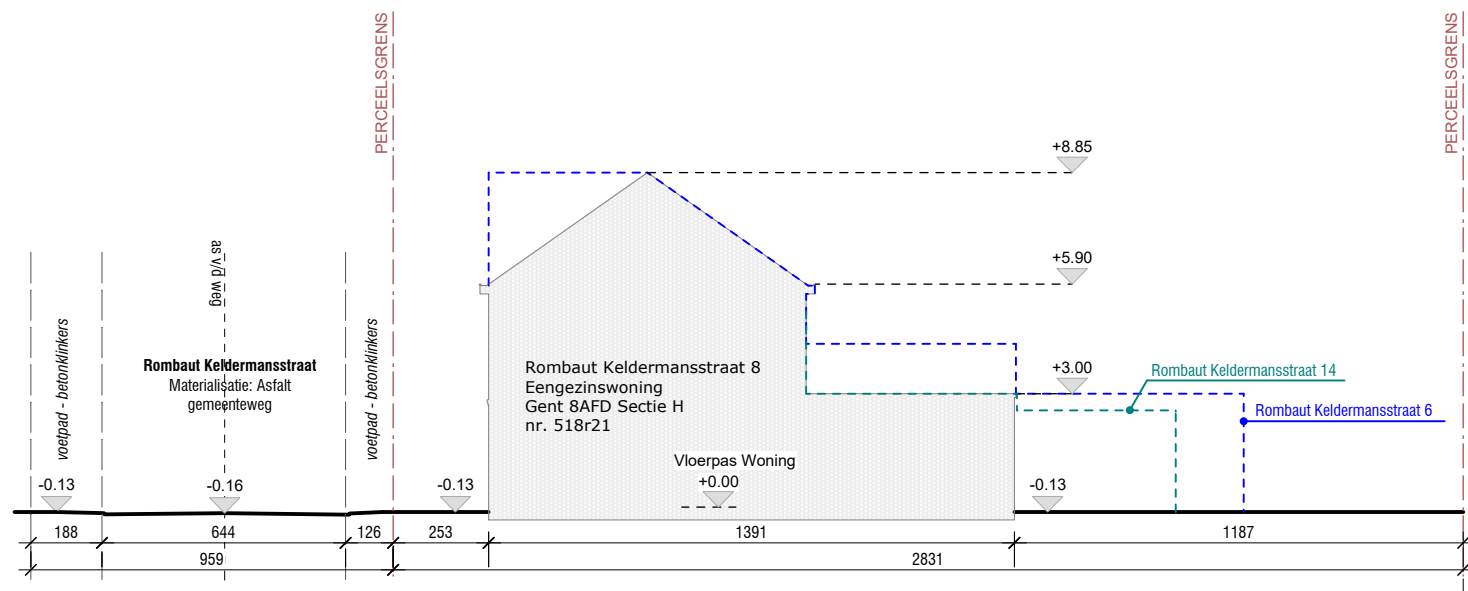

RK 1 - T1 - Terreinprofiel 1 - snede door Rombaut Keldermansstraat 8

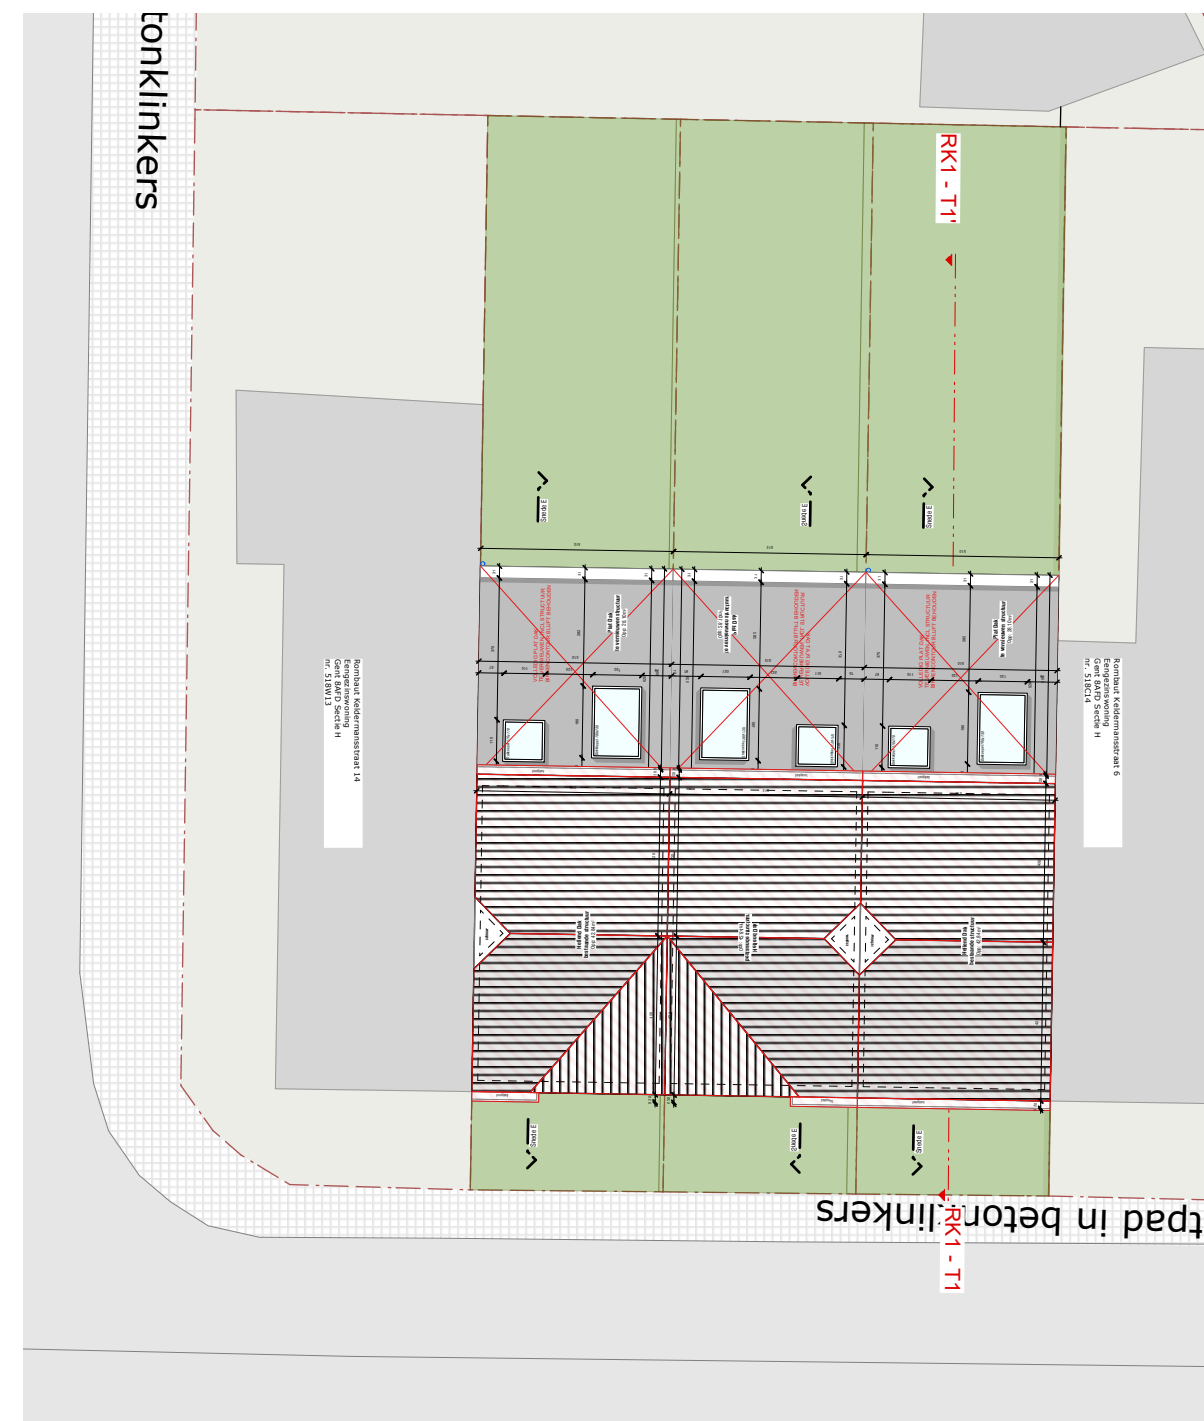

INPLANTING  
SECTIE RK 1

