SCHAKELING ACHTERGEVELS
SCHAAL 1/200

0 2 4 6 8 10 12 14 16 18 20 m

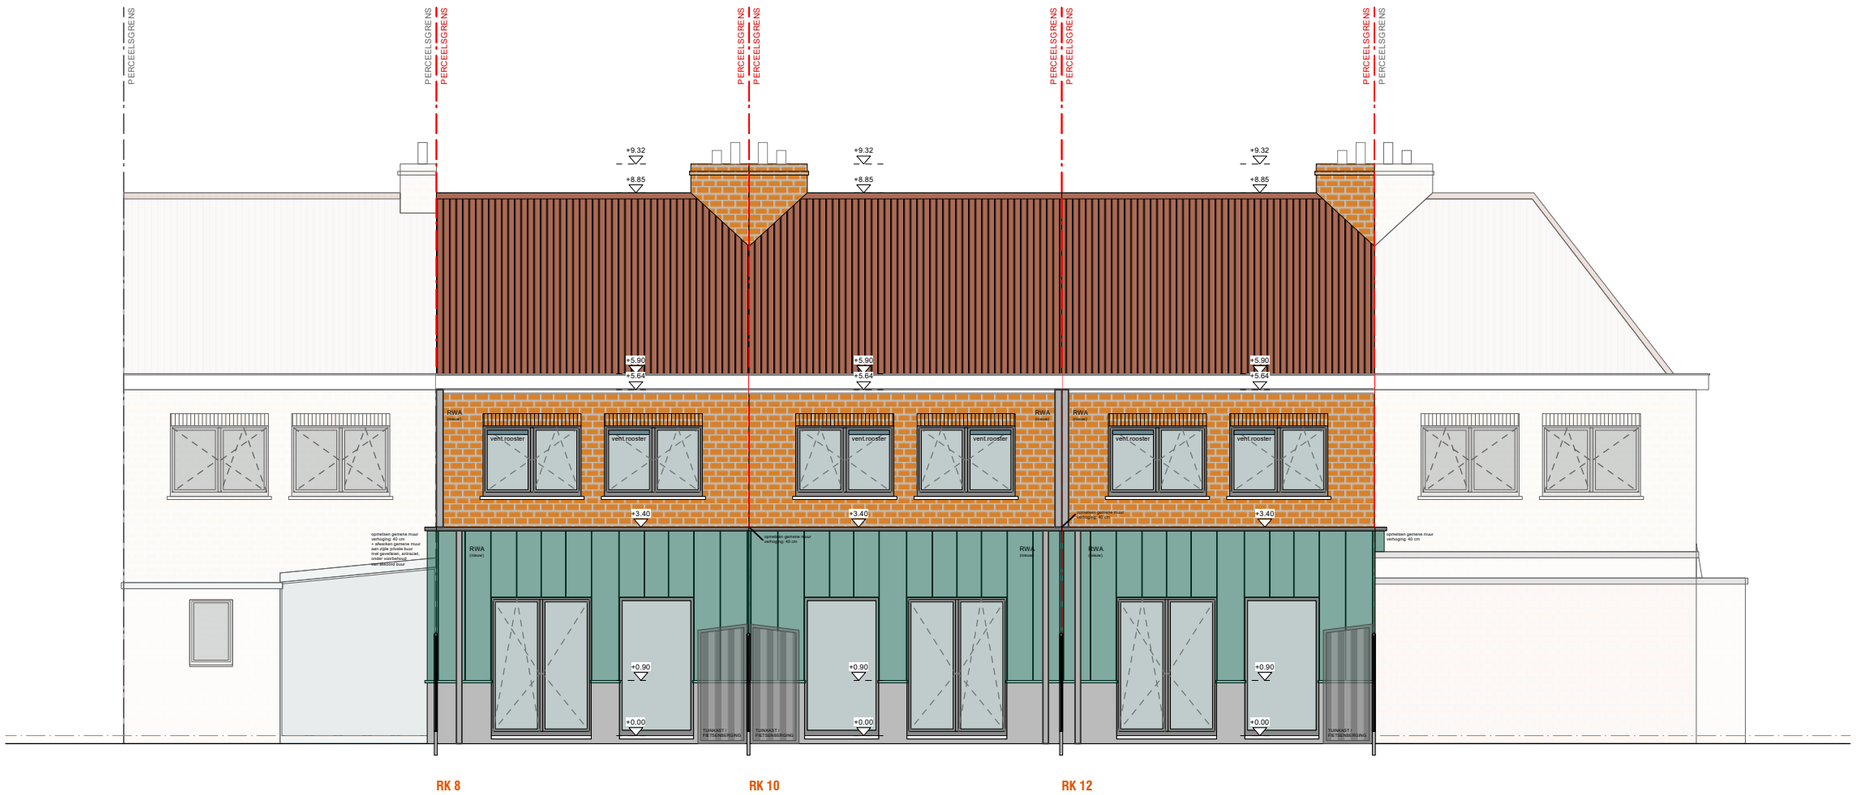

SCHAKELING ACHTERGEVELS
SCHAAL 1/100

0 1 2 3 4 5 6 7 8 9 10 m

monoliet.be
architectuur//erfgoed//technieken

LINIAAL ARCHITECTEN

RK 1 - ACHTERGEVELS
NIEUWE TOESTAND
SCHAAL 1/100 - 1/200

FASE: omgevingsaanvraag
Tuinwijk Nieuw Gent
renovatie 111 ééngezinswoningen

Datum: 02/06/2026