


Type C

Gevels nieuwe toestand

Voorgevel

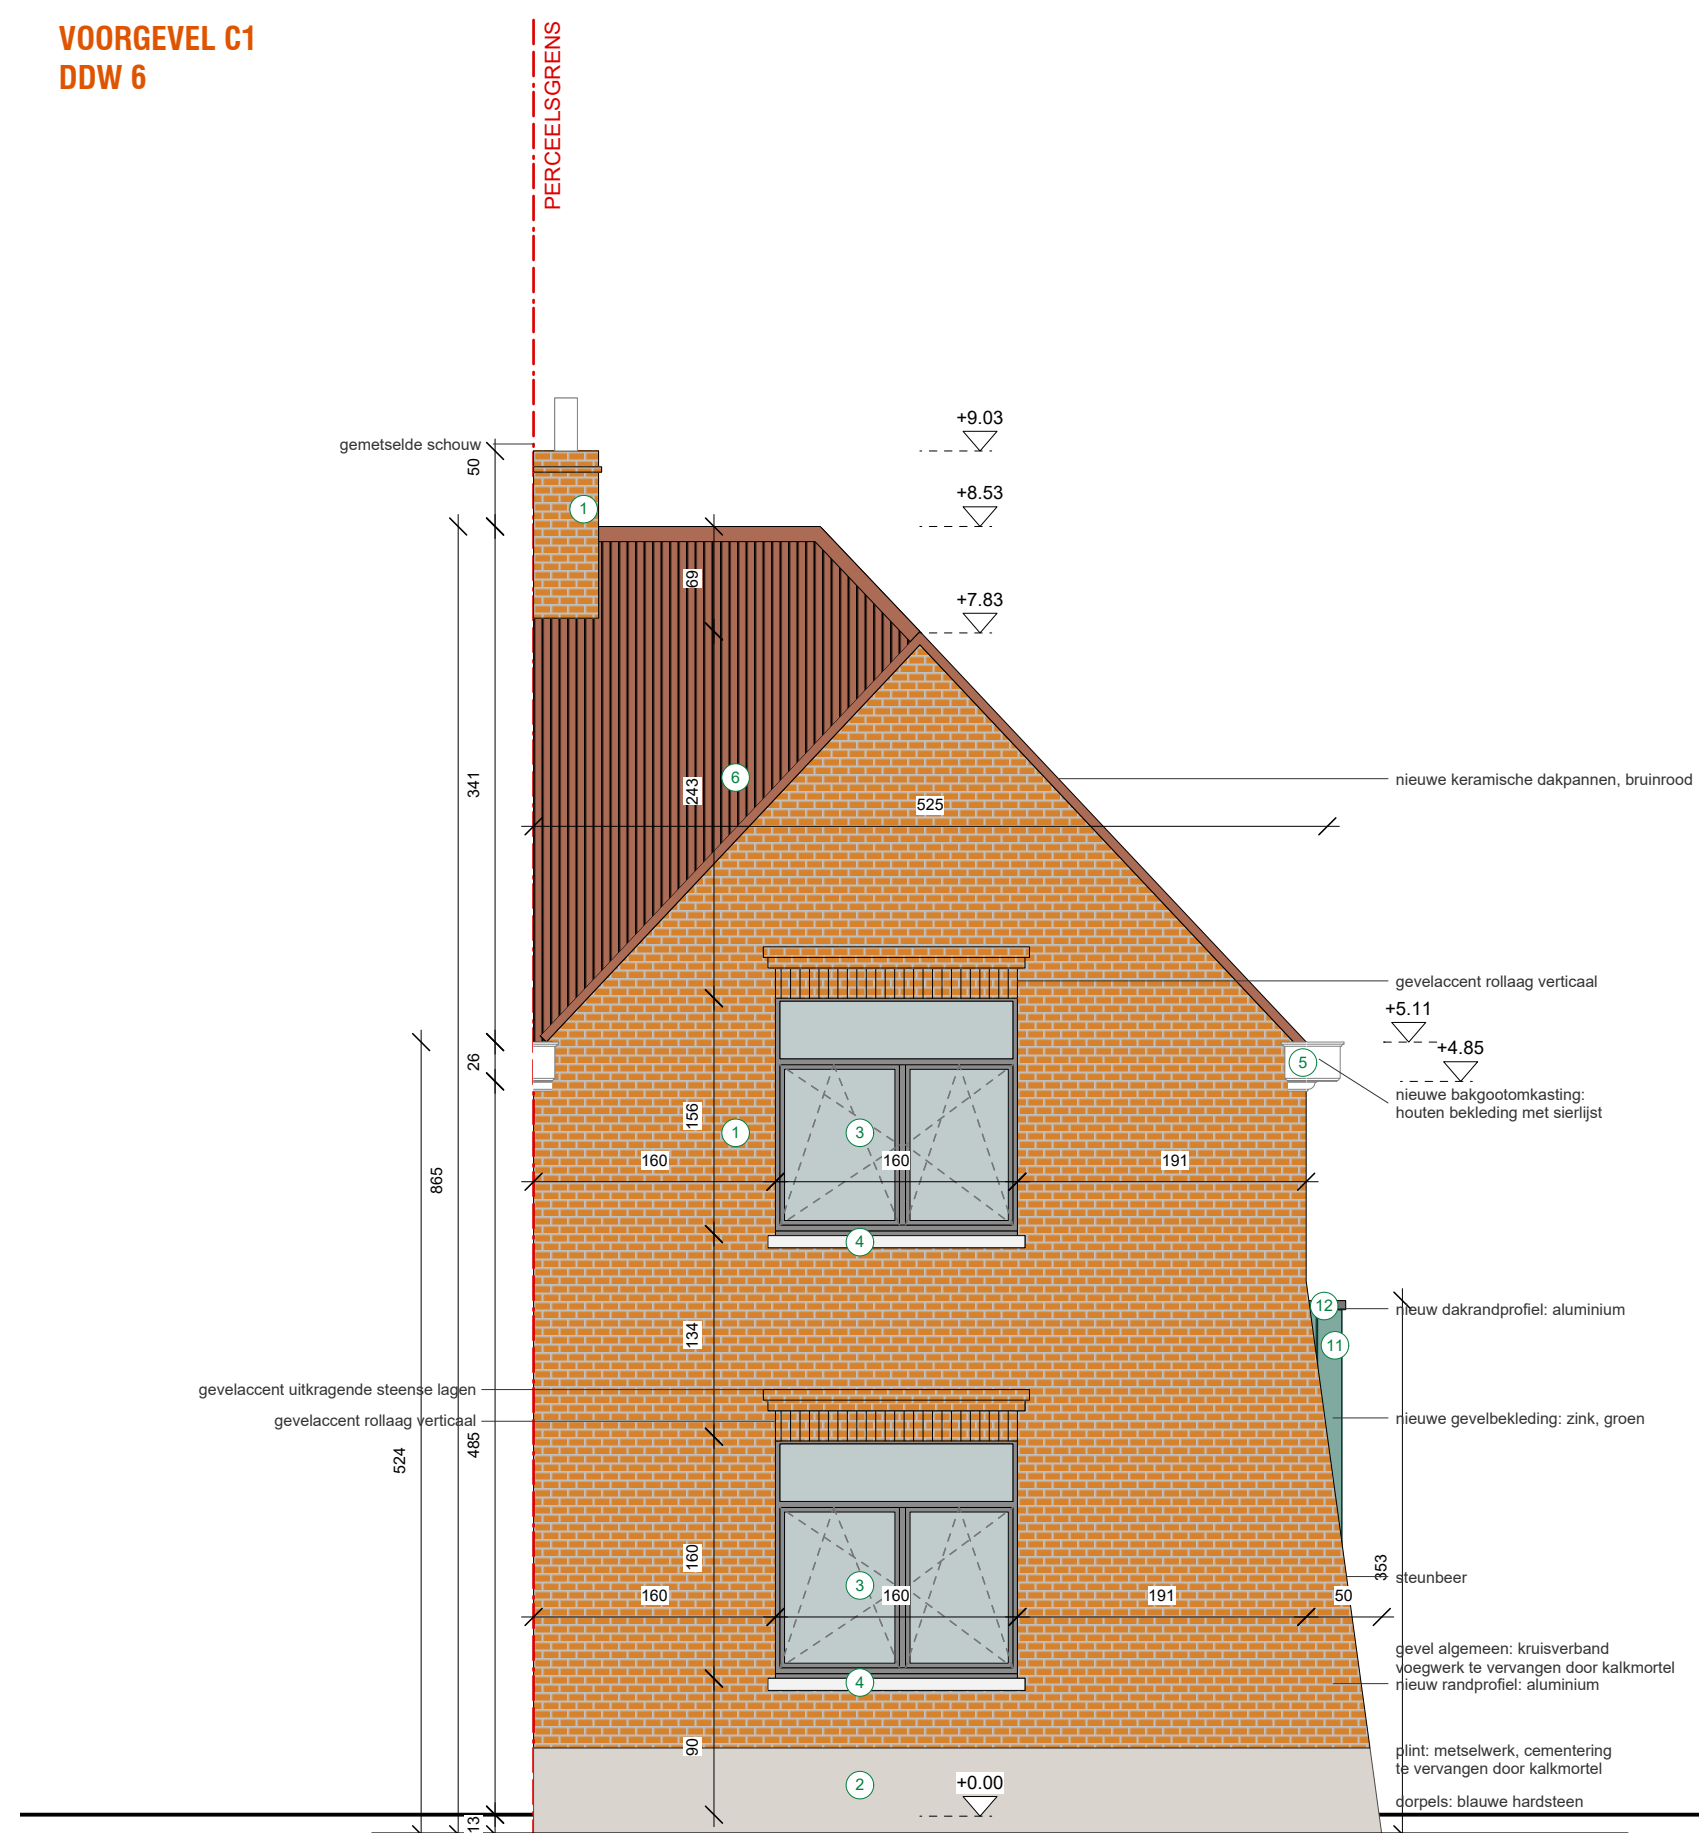

Zijgevel



Achtergevel

