
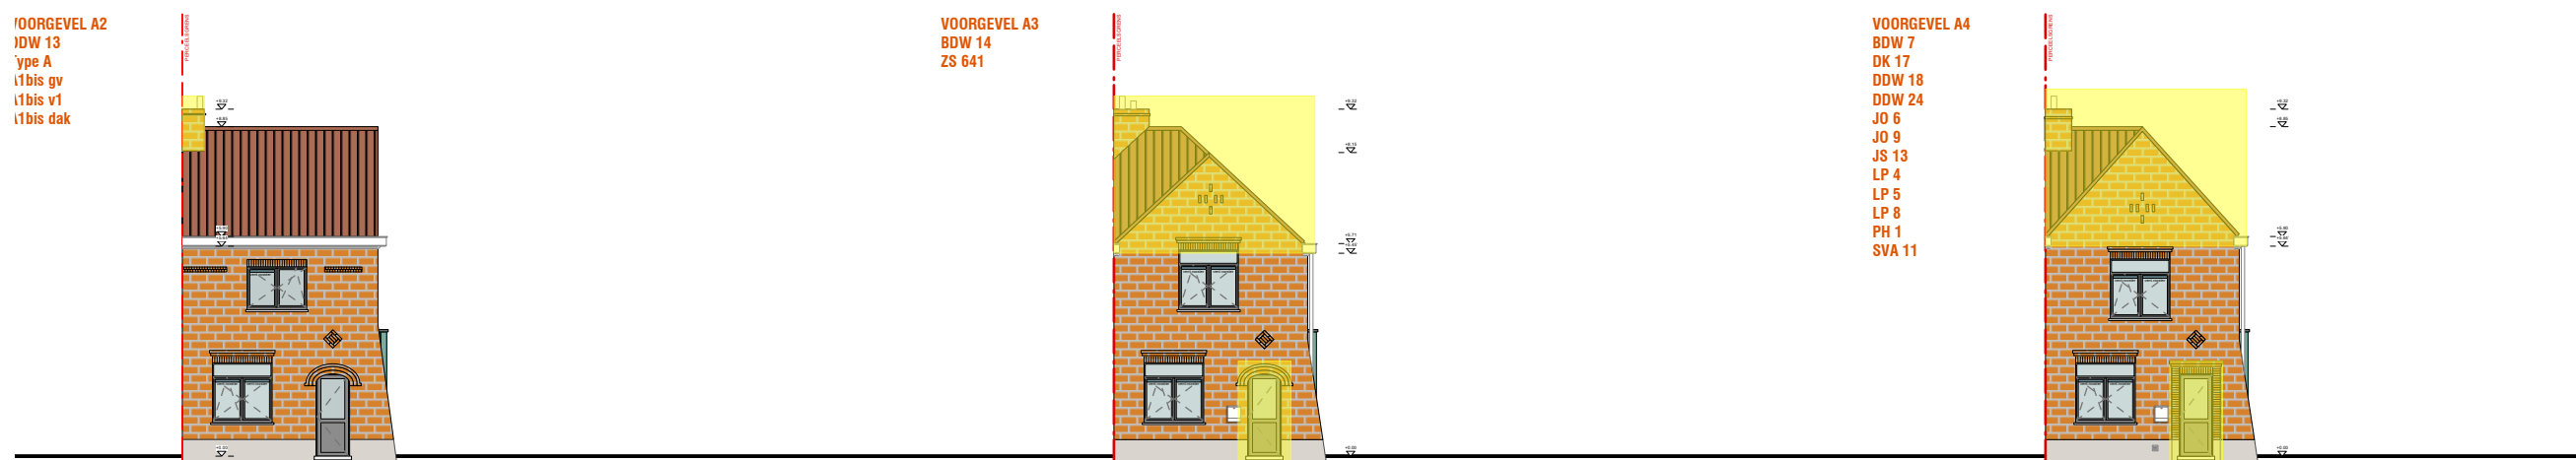


Type A

Gevels nieuwe toestand



Voorgevel

VOORGEVEL A1
DDW 36
DDW 48
RK 2
RK 13
ZS 643

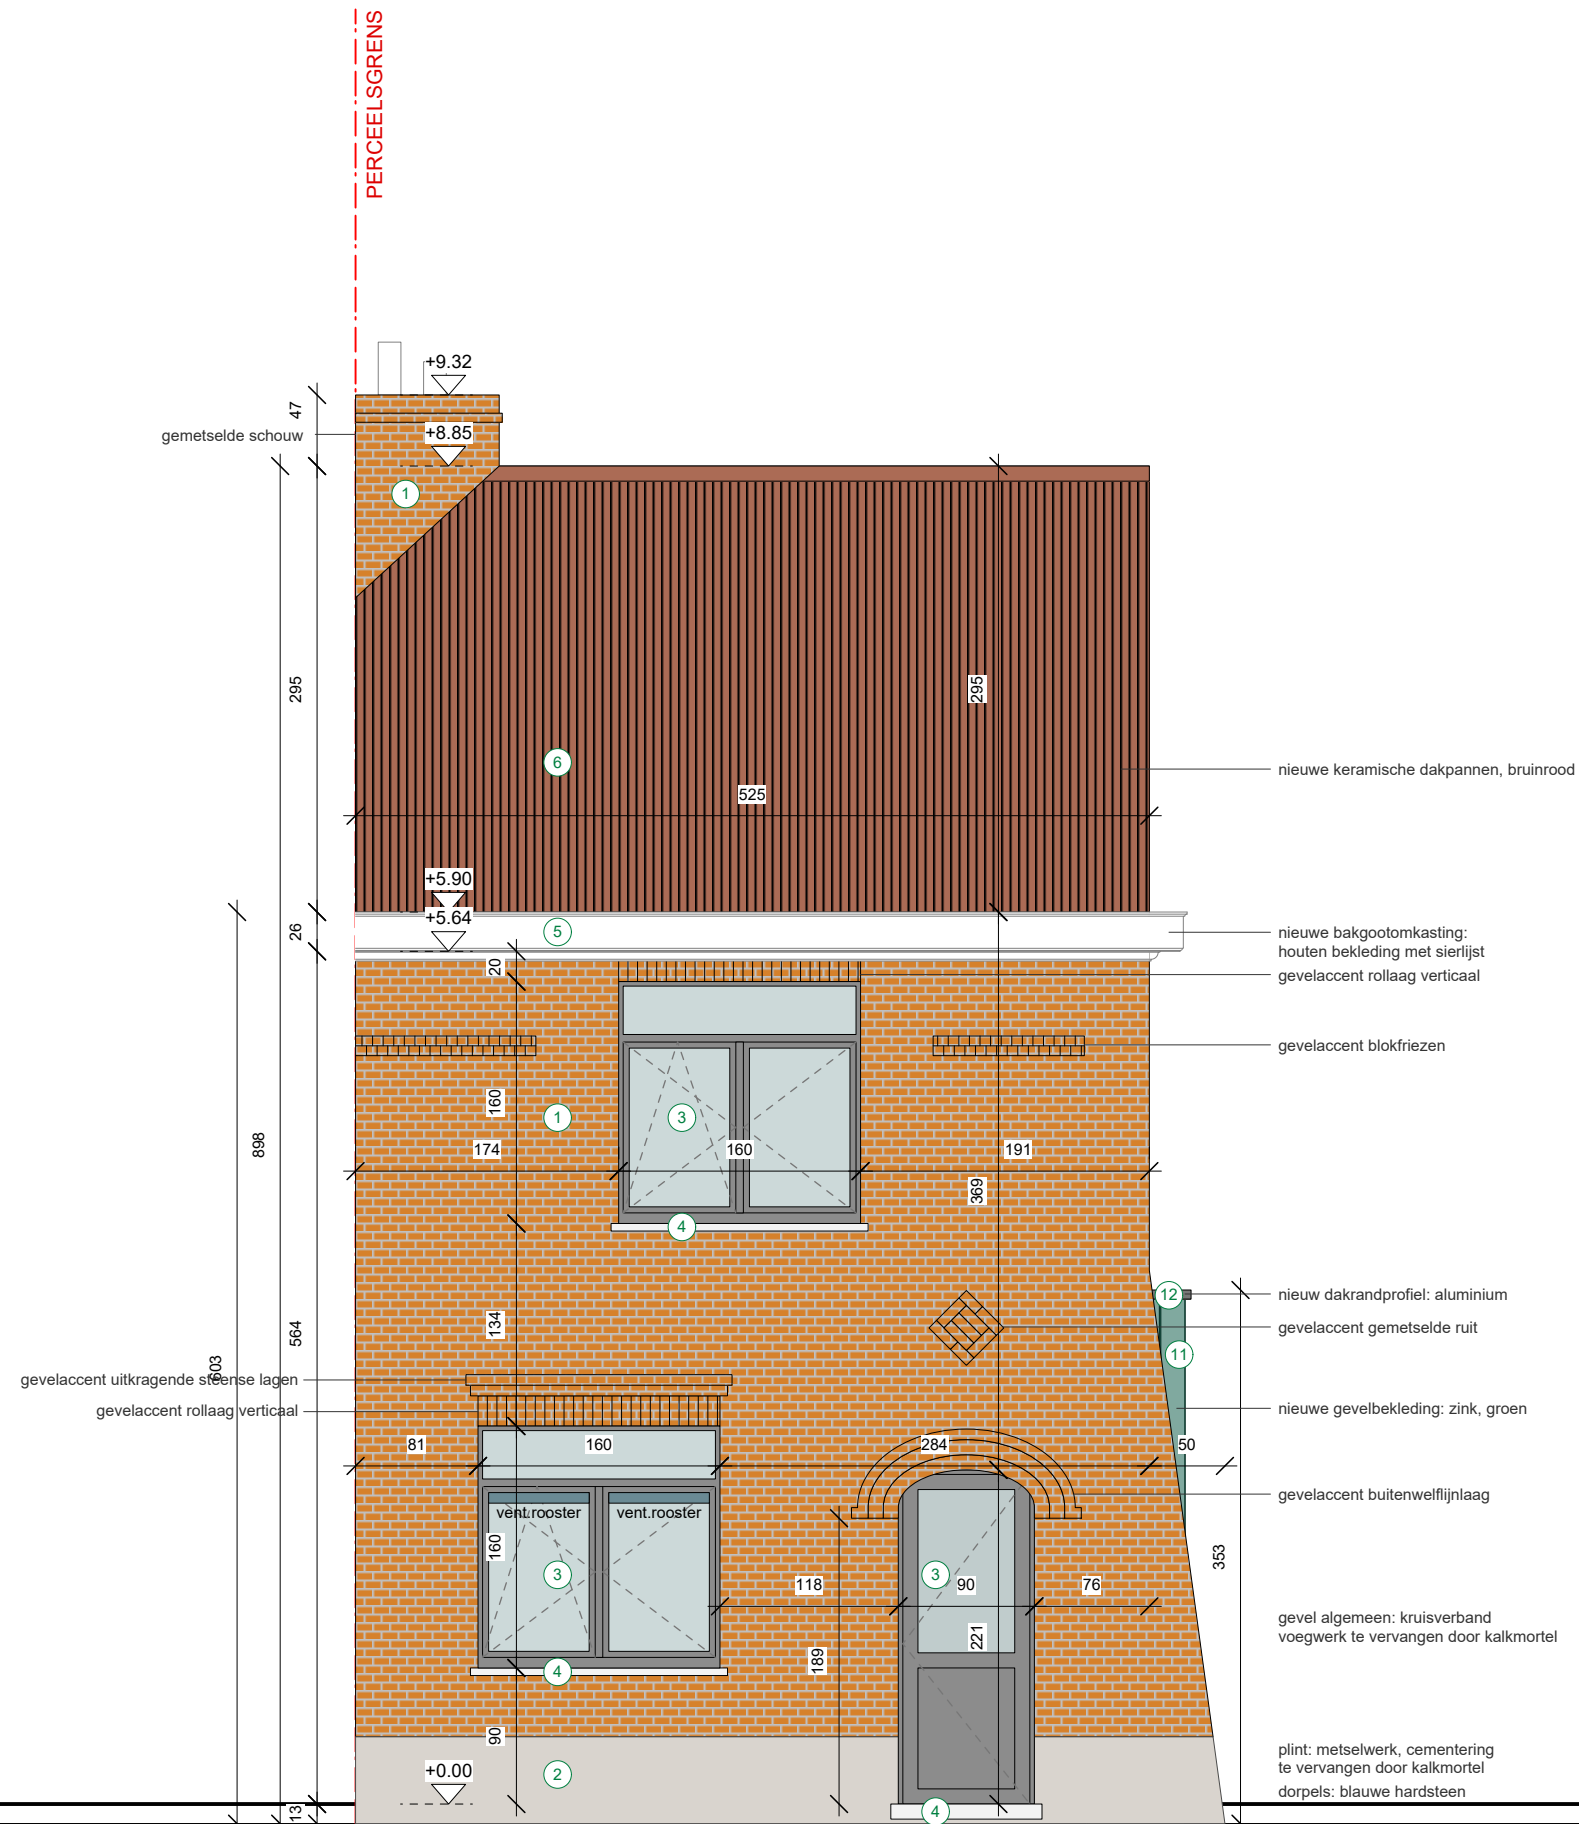

Zijgevel

ZIJGEVEL A1
JS 13
ZIJGEVEL A4
JO 9
SVA 11

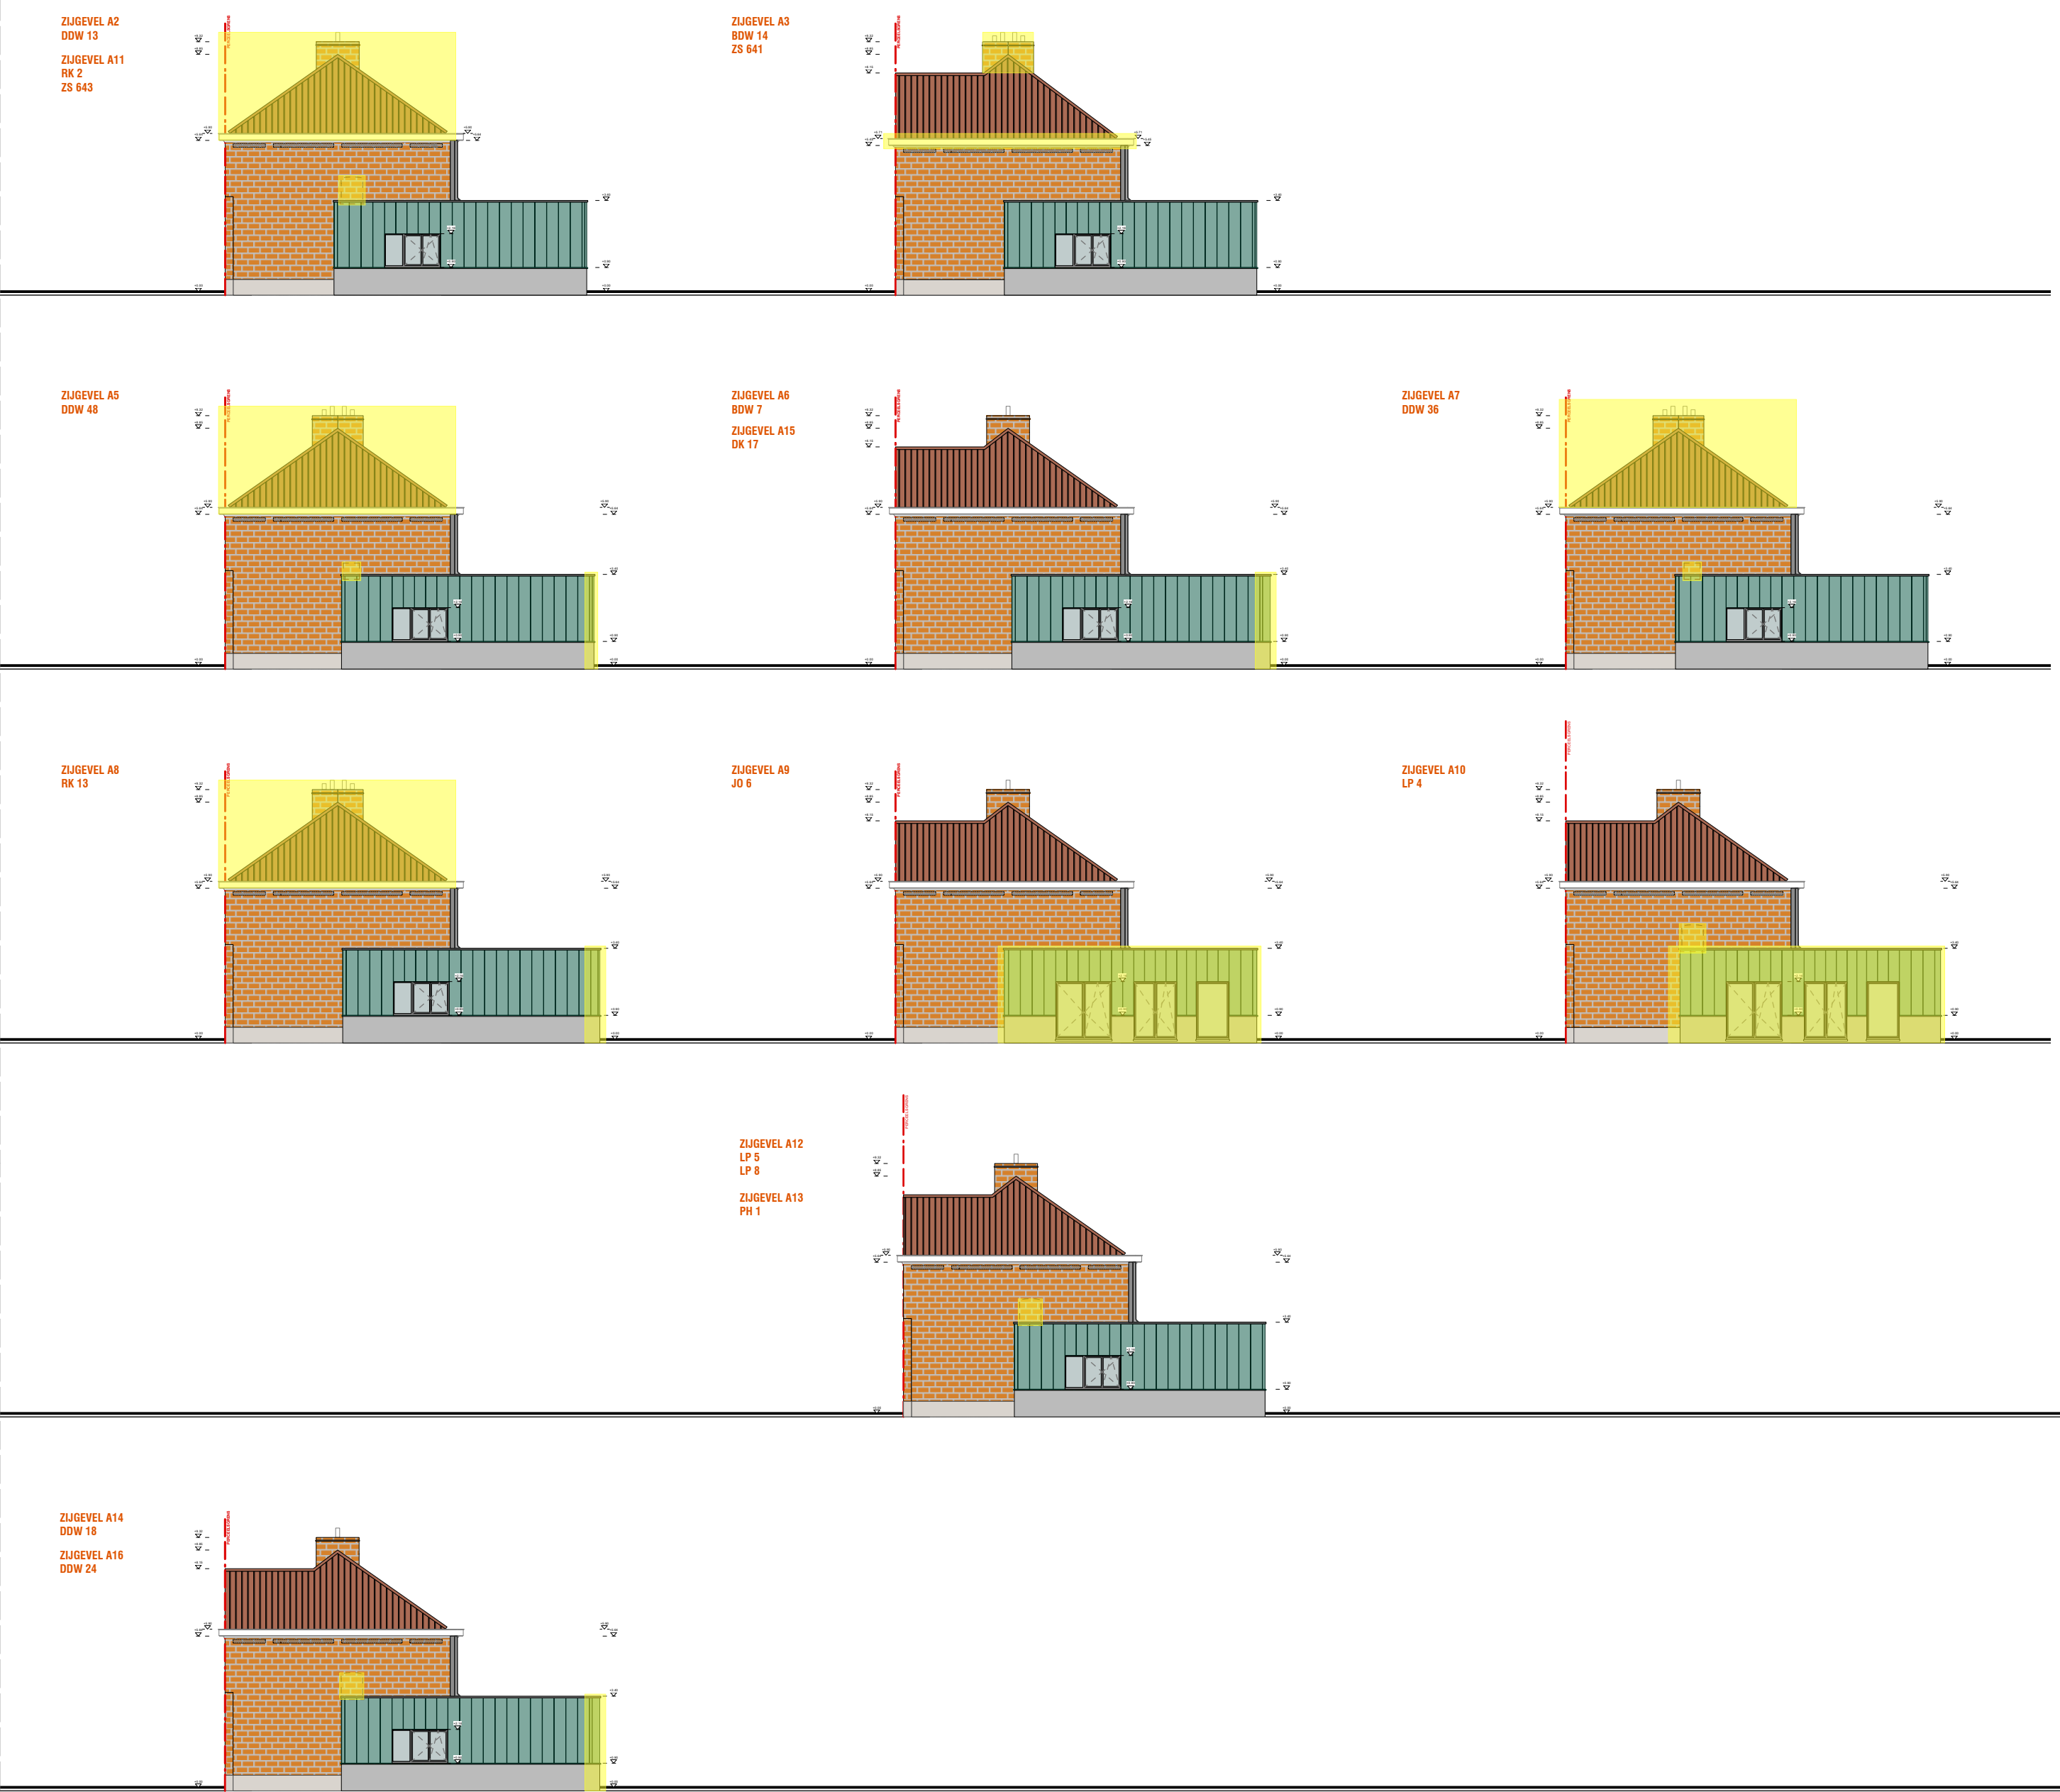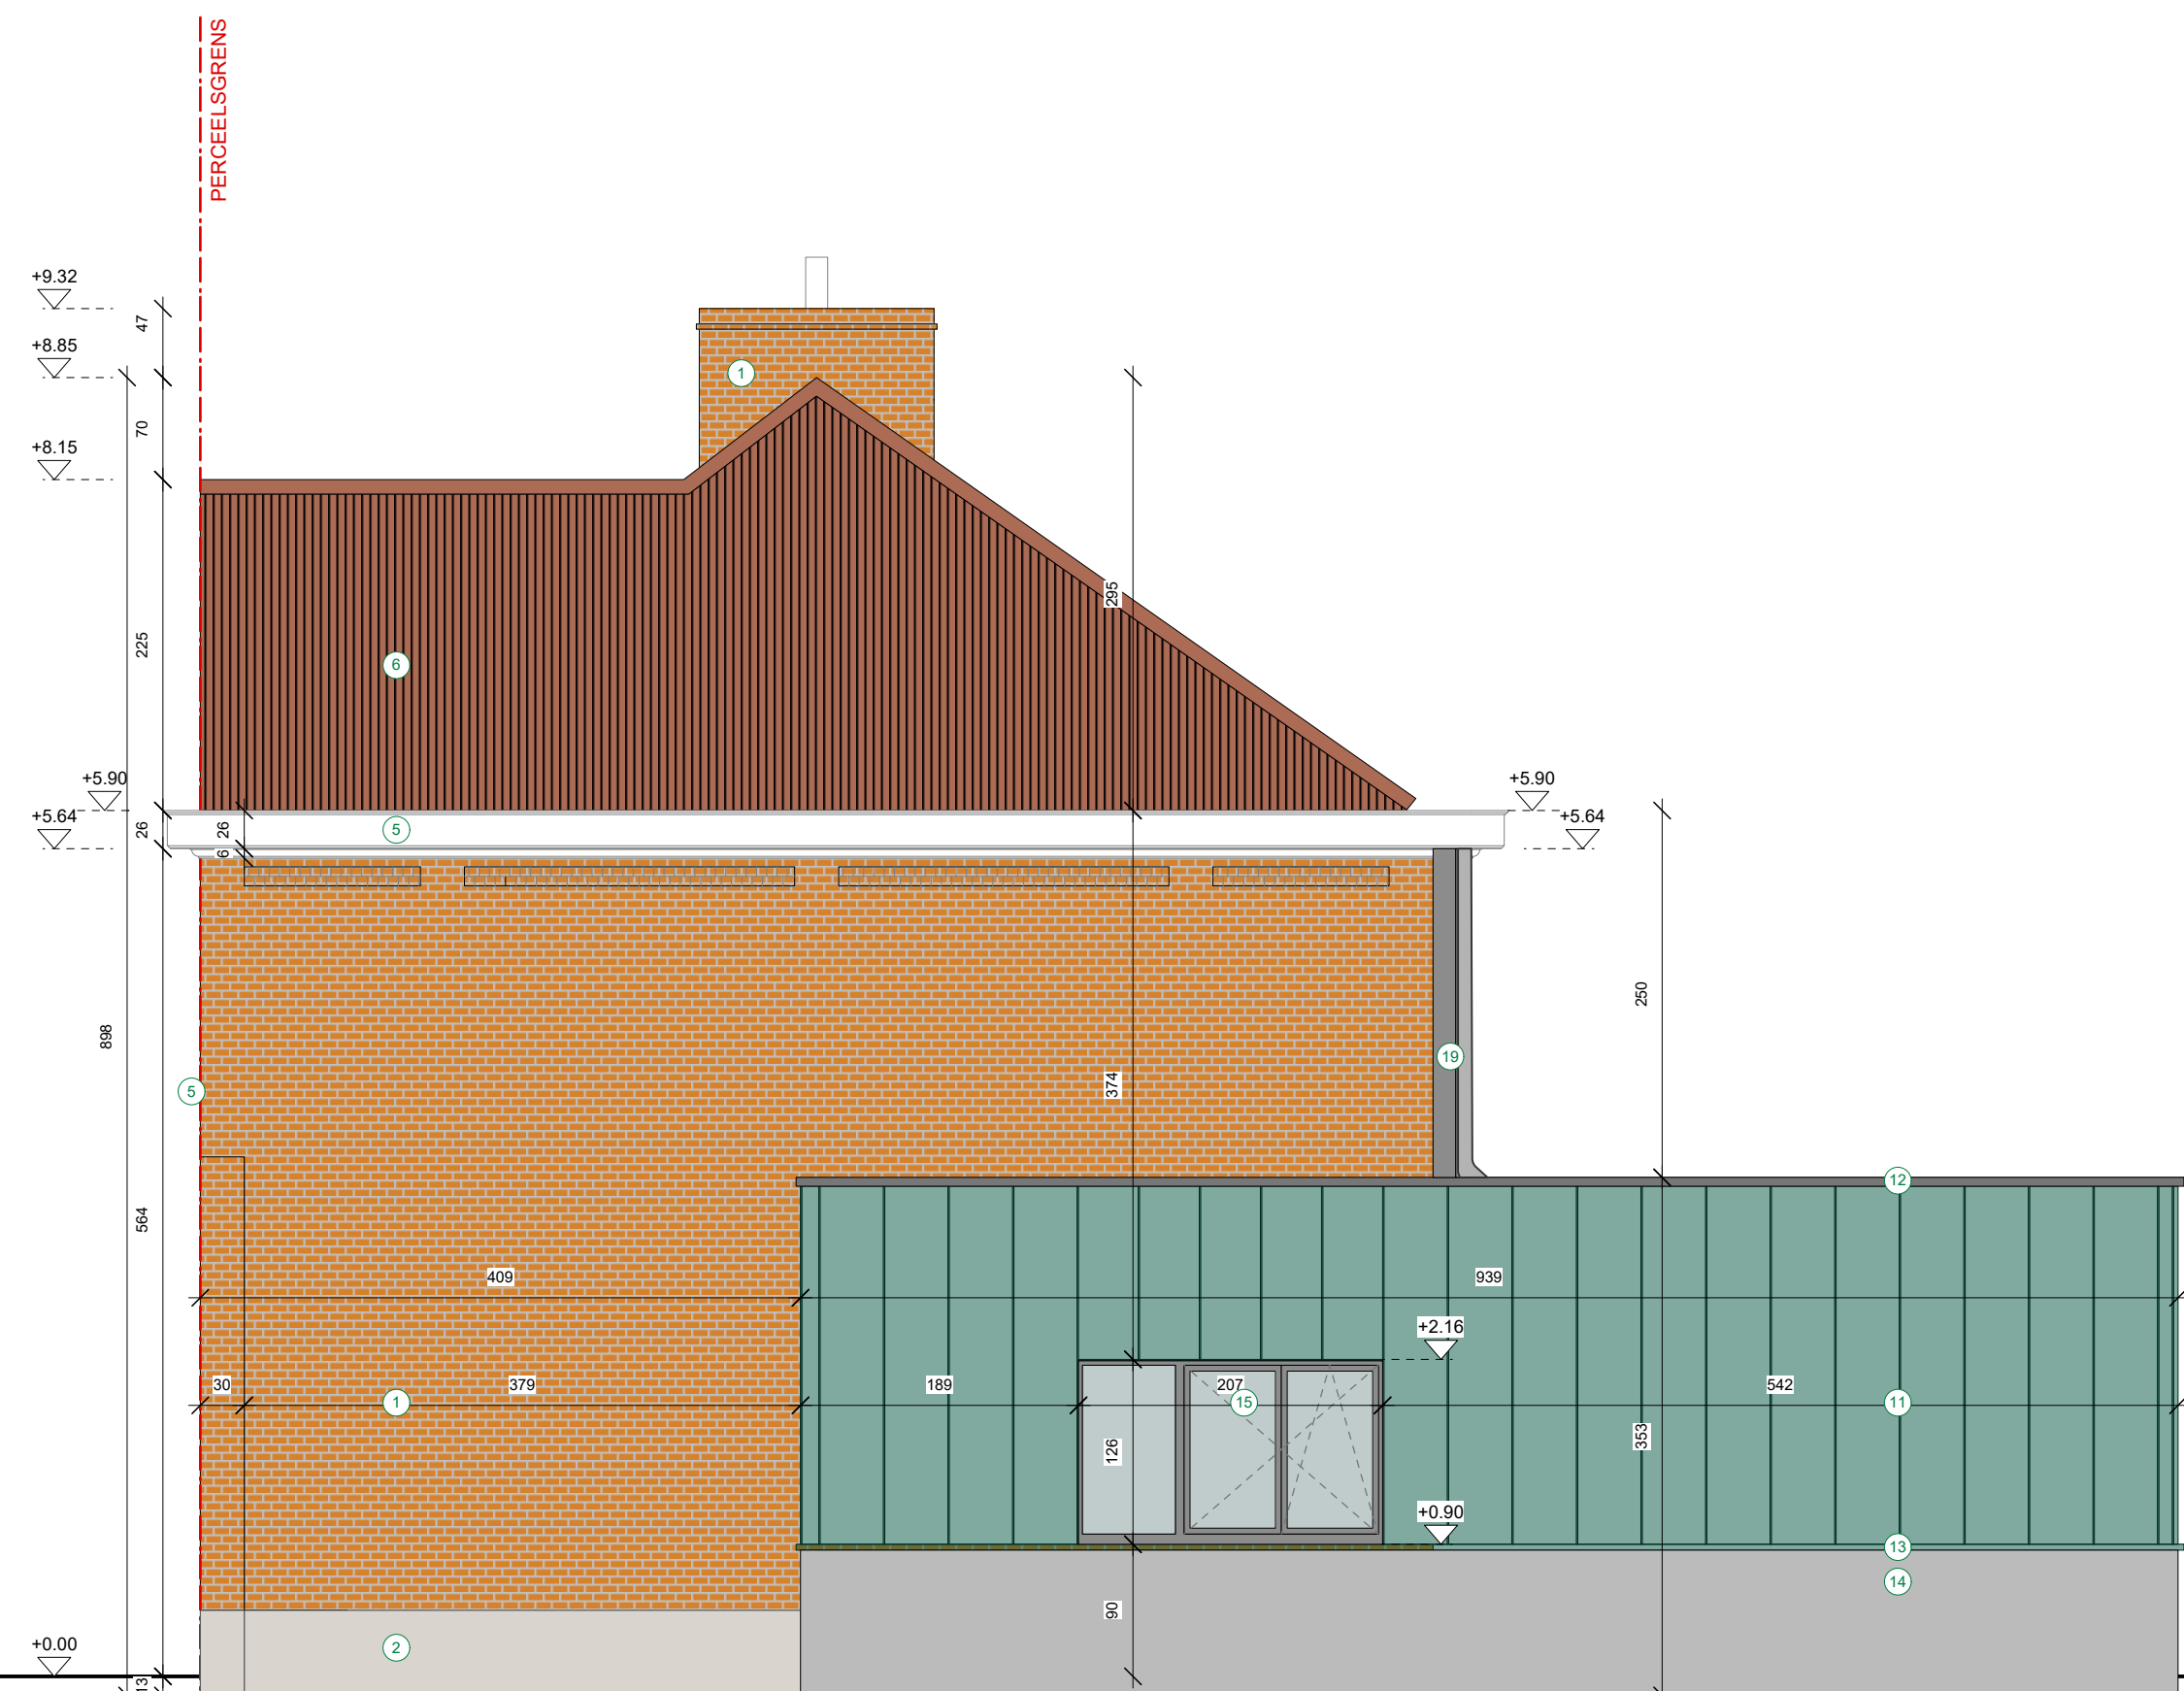

Achtergevel

A1

