Type B

Gevels bestaande toestand

Voorgevel

VOORGEVEL B1
PH 13
DK 1
DK 12
DK 16
DDW 8
PH 17
ZS 607
ZS 615

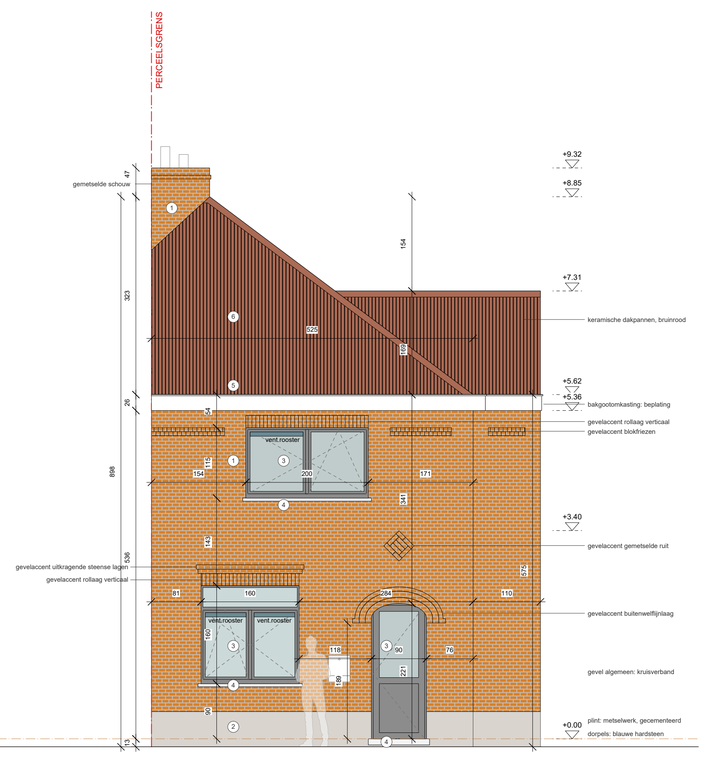

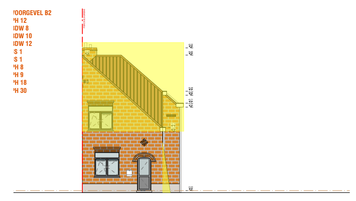

Zijgevel

ZIJGEVEL B1
BDW 10
BDW 12
JS 1
JS 1
PH 8
PH 9
PH 30

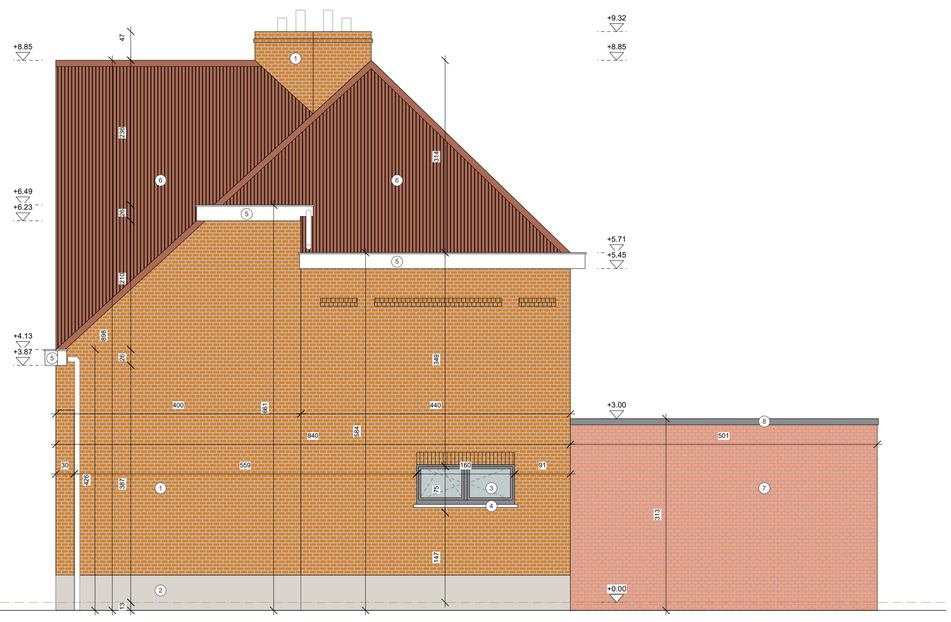

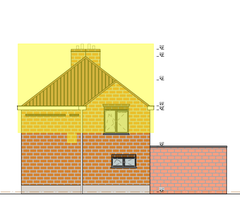

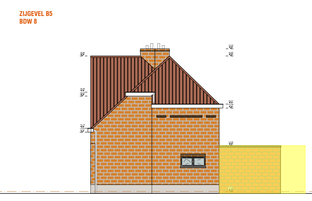

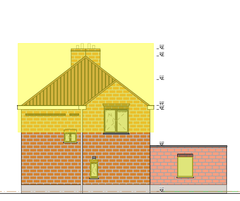

Achtergevel

ACHTERGEVEL B1
BDW 10
BDW 8
BDW 12
JS 1
JS 1
PH 8
PH 9
PH 30

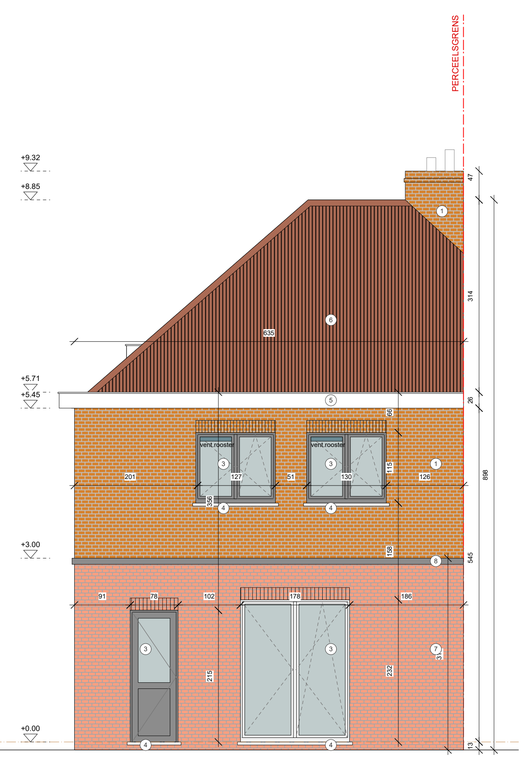

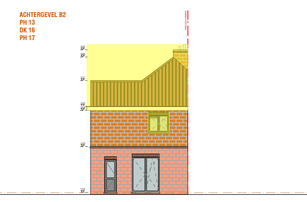

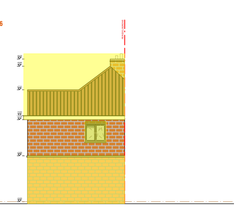

TYPE B - BT
hoofdtypes schaal 1/50
subtypes schaal 1/200

FASE: omgevingsaanvraag
Tuinwijk Nieuw Gent
renovatie 111 éengezinswoningen

Datum: 29/05/2026

monoliet.be
architectuur//erfgoed//technieken

LINIJAAL ARCHITECTEN