
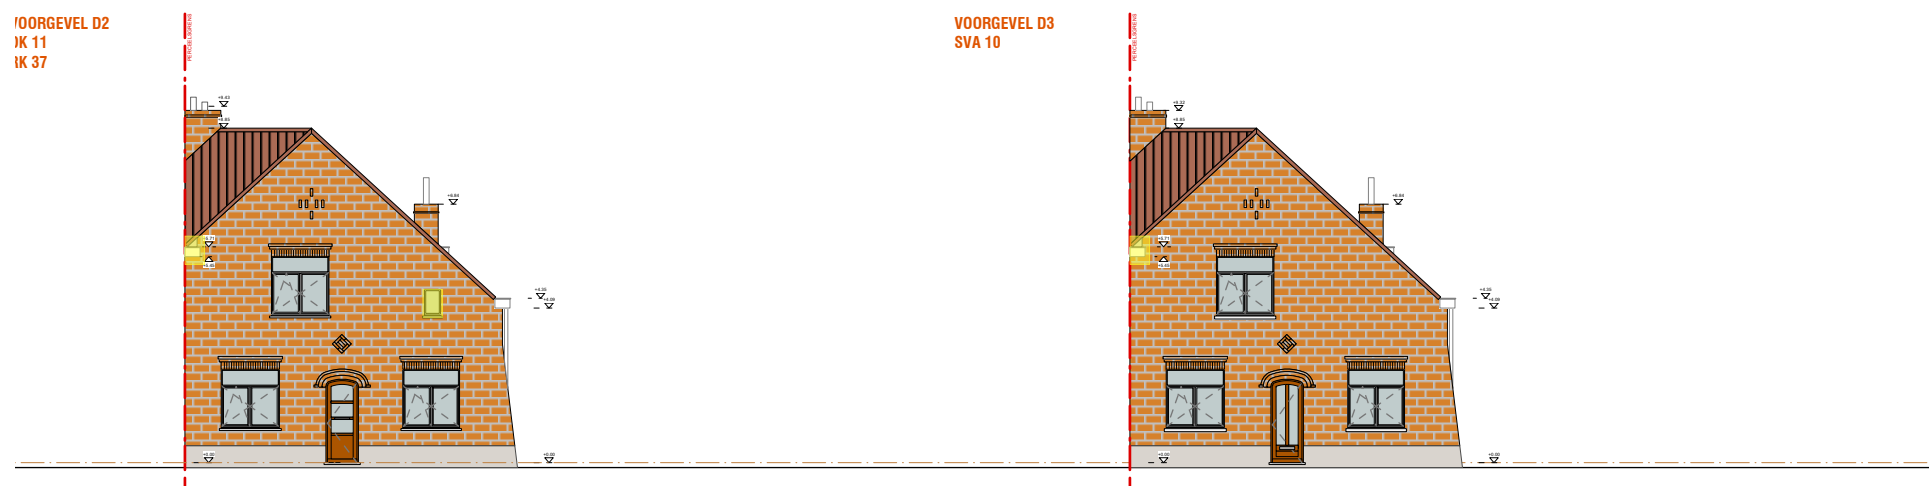


Type D

Gevels bestaande toestand



Voorgevel

VOORGEVEL D1
JS 12

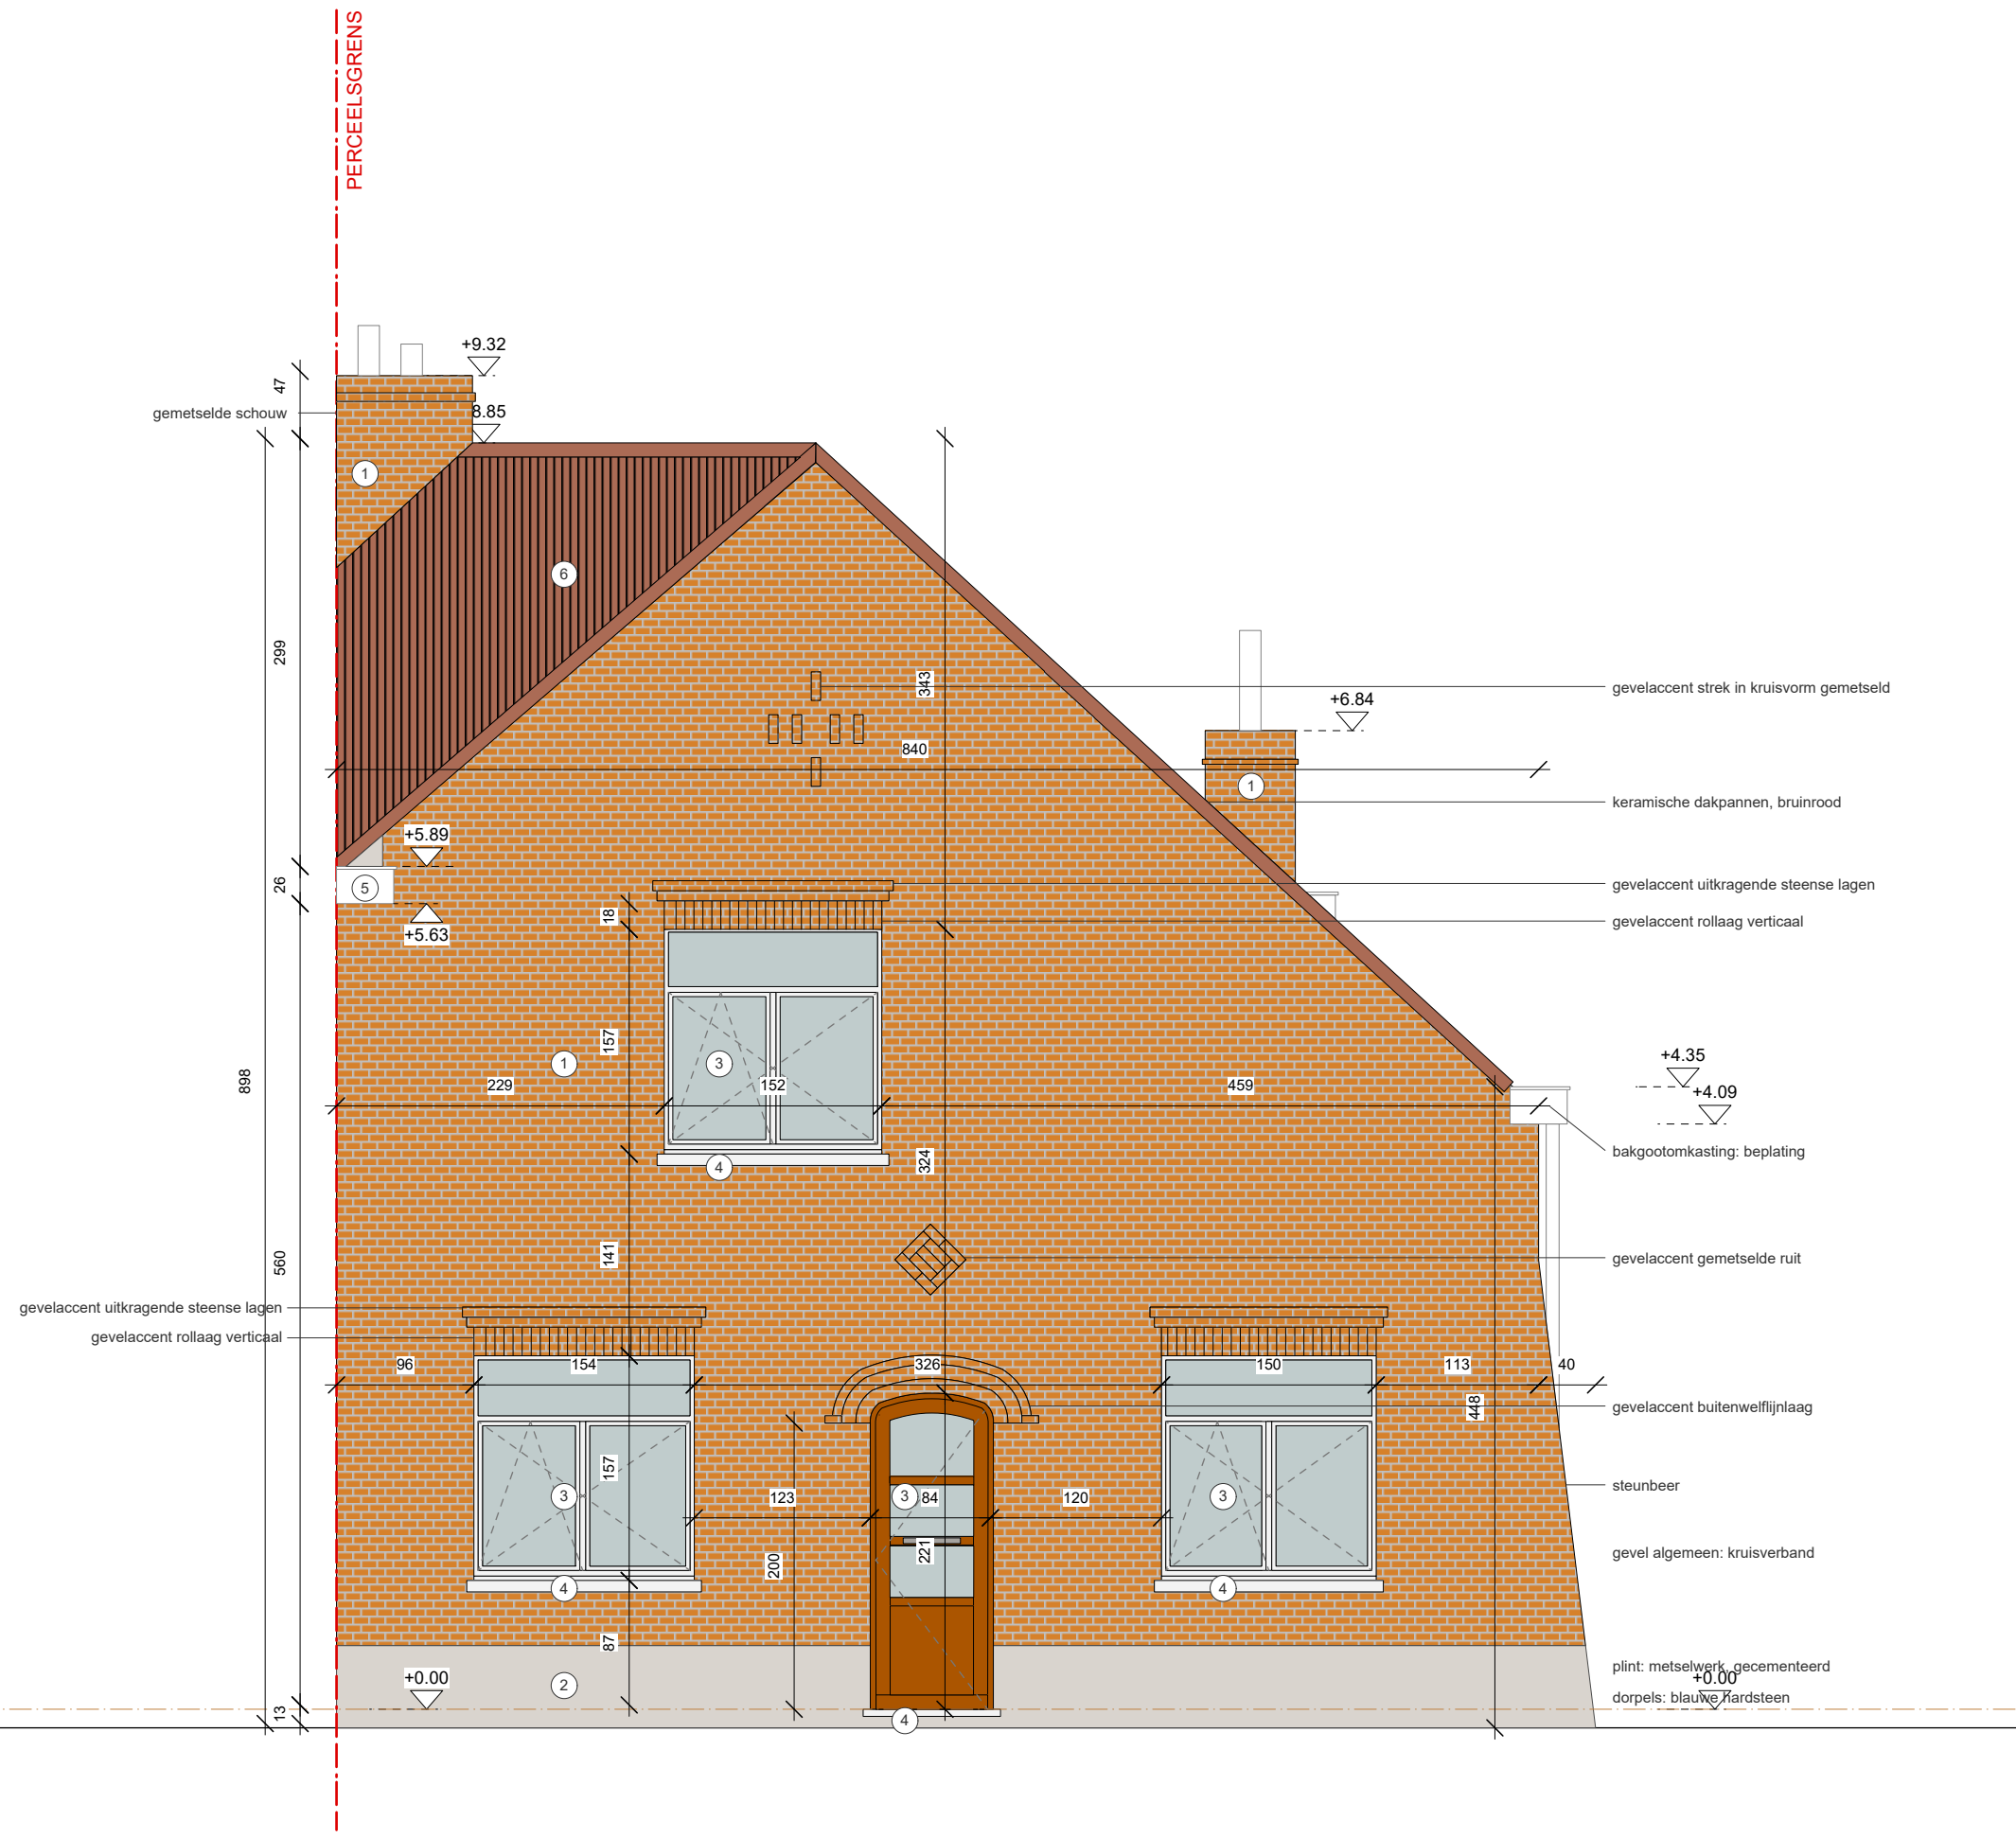

Zijgevel

ZIJGEVEL D1
JS 12

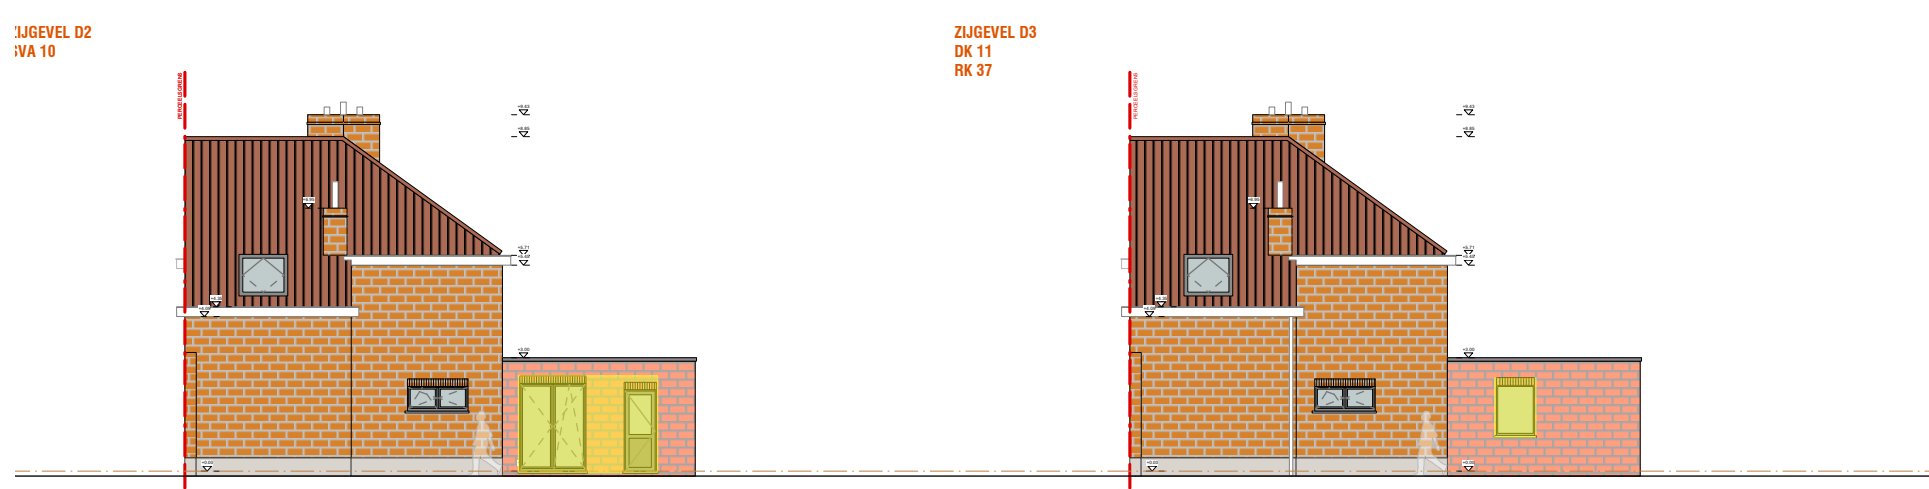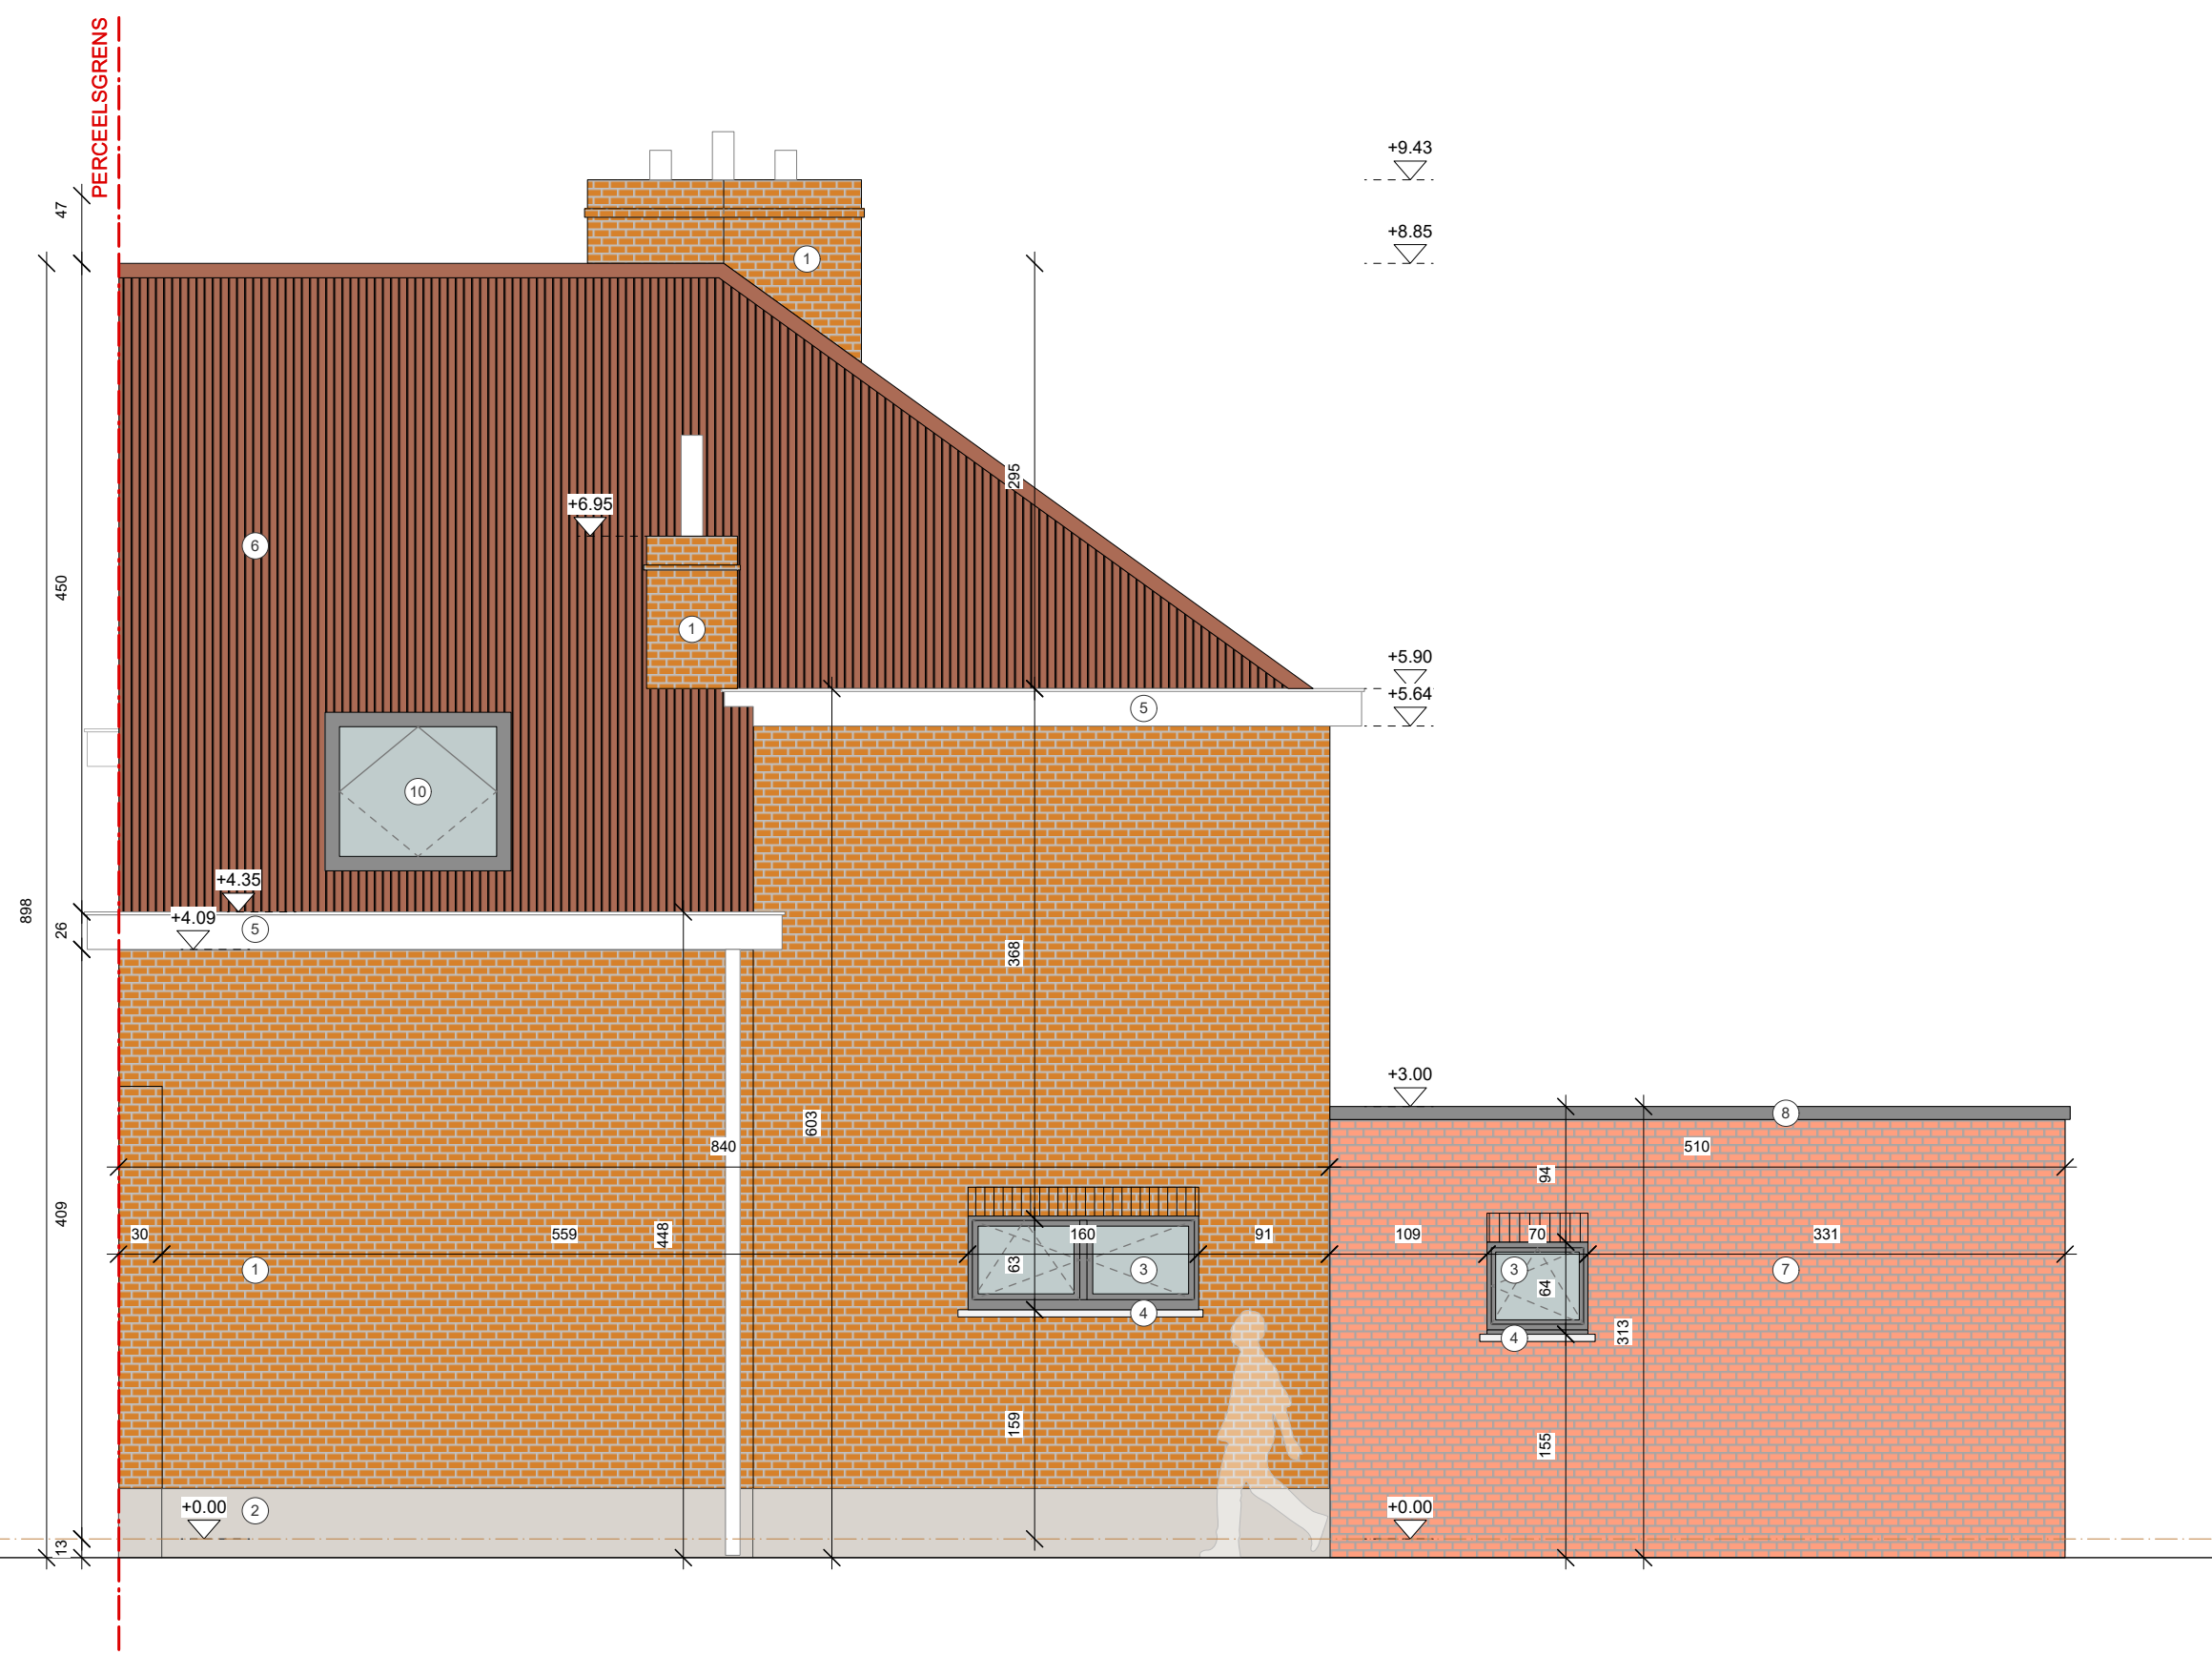

Achtergevel

ACHTERGEVEL
JS 12

