



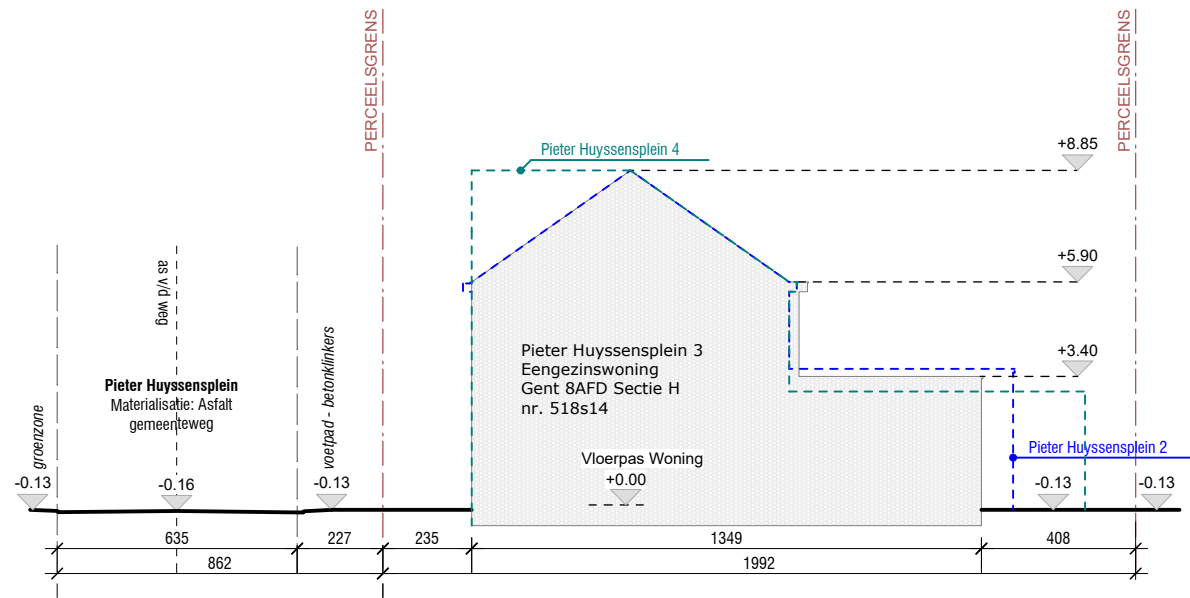

PH 2 - T1 - Terreinprofiel 1 - snede door Pieter Huyssensplein 3

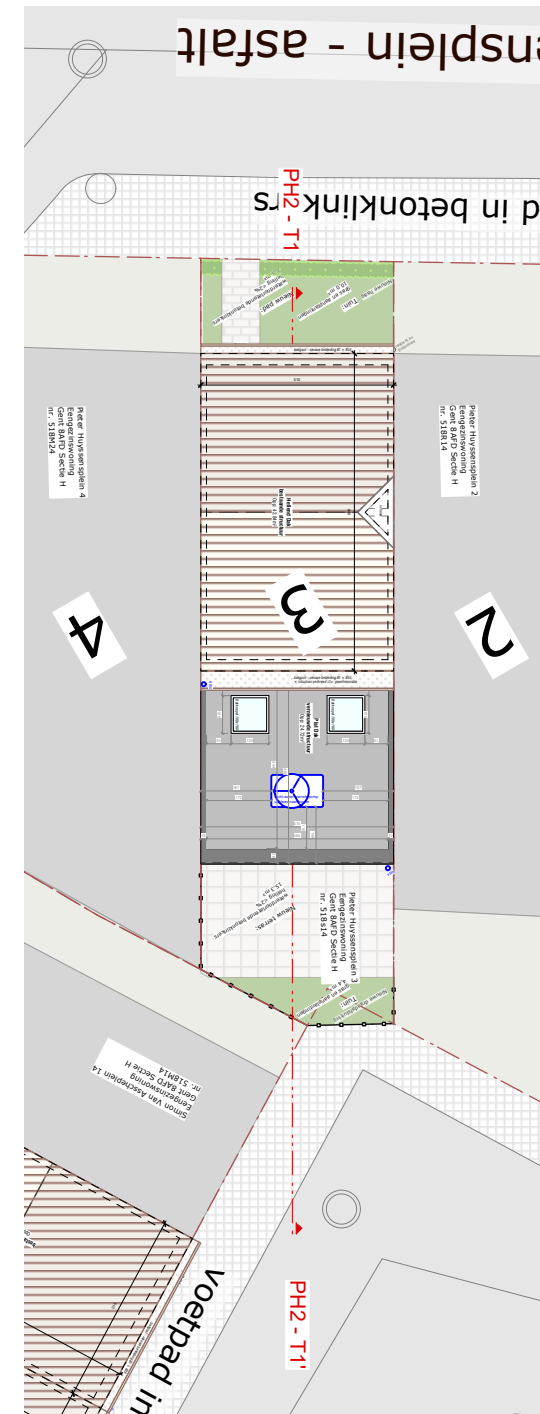

INPLANTING
SECTIE PH 2

