



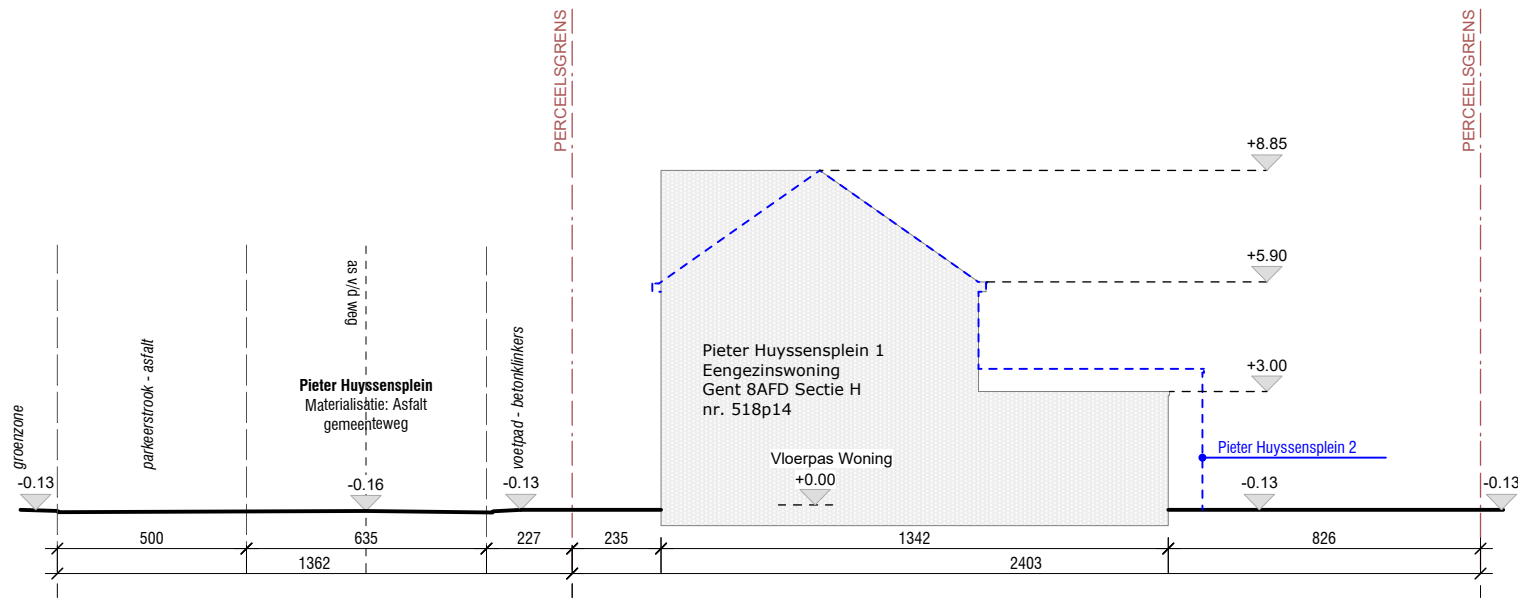

PH 1 - T1 - Terreinprofiel 1 - snede door Pieter Huyssensplein 1

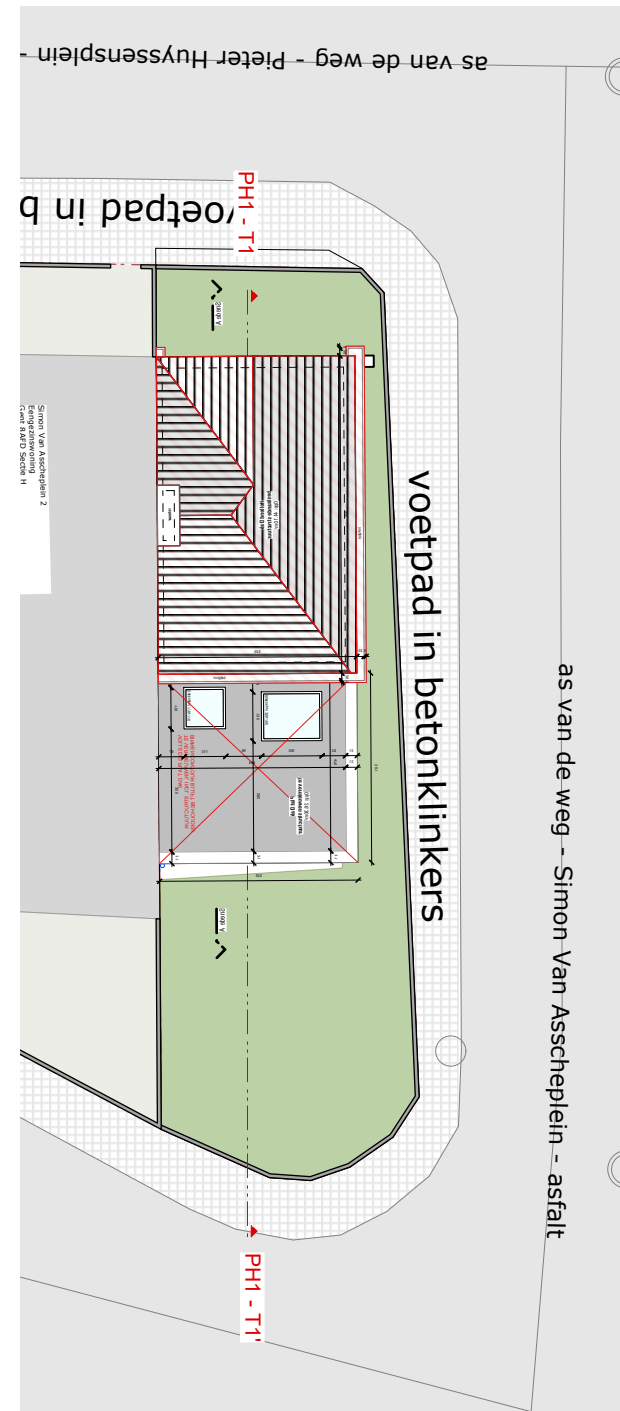

INPLANTING
SECTIE PH 1