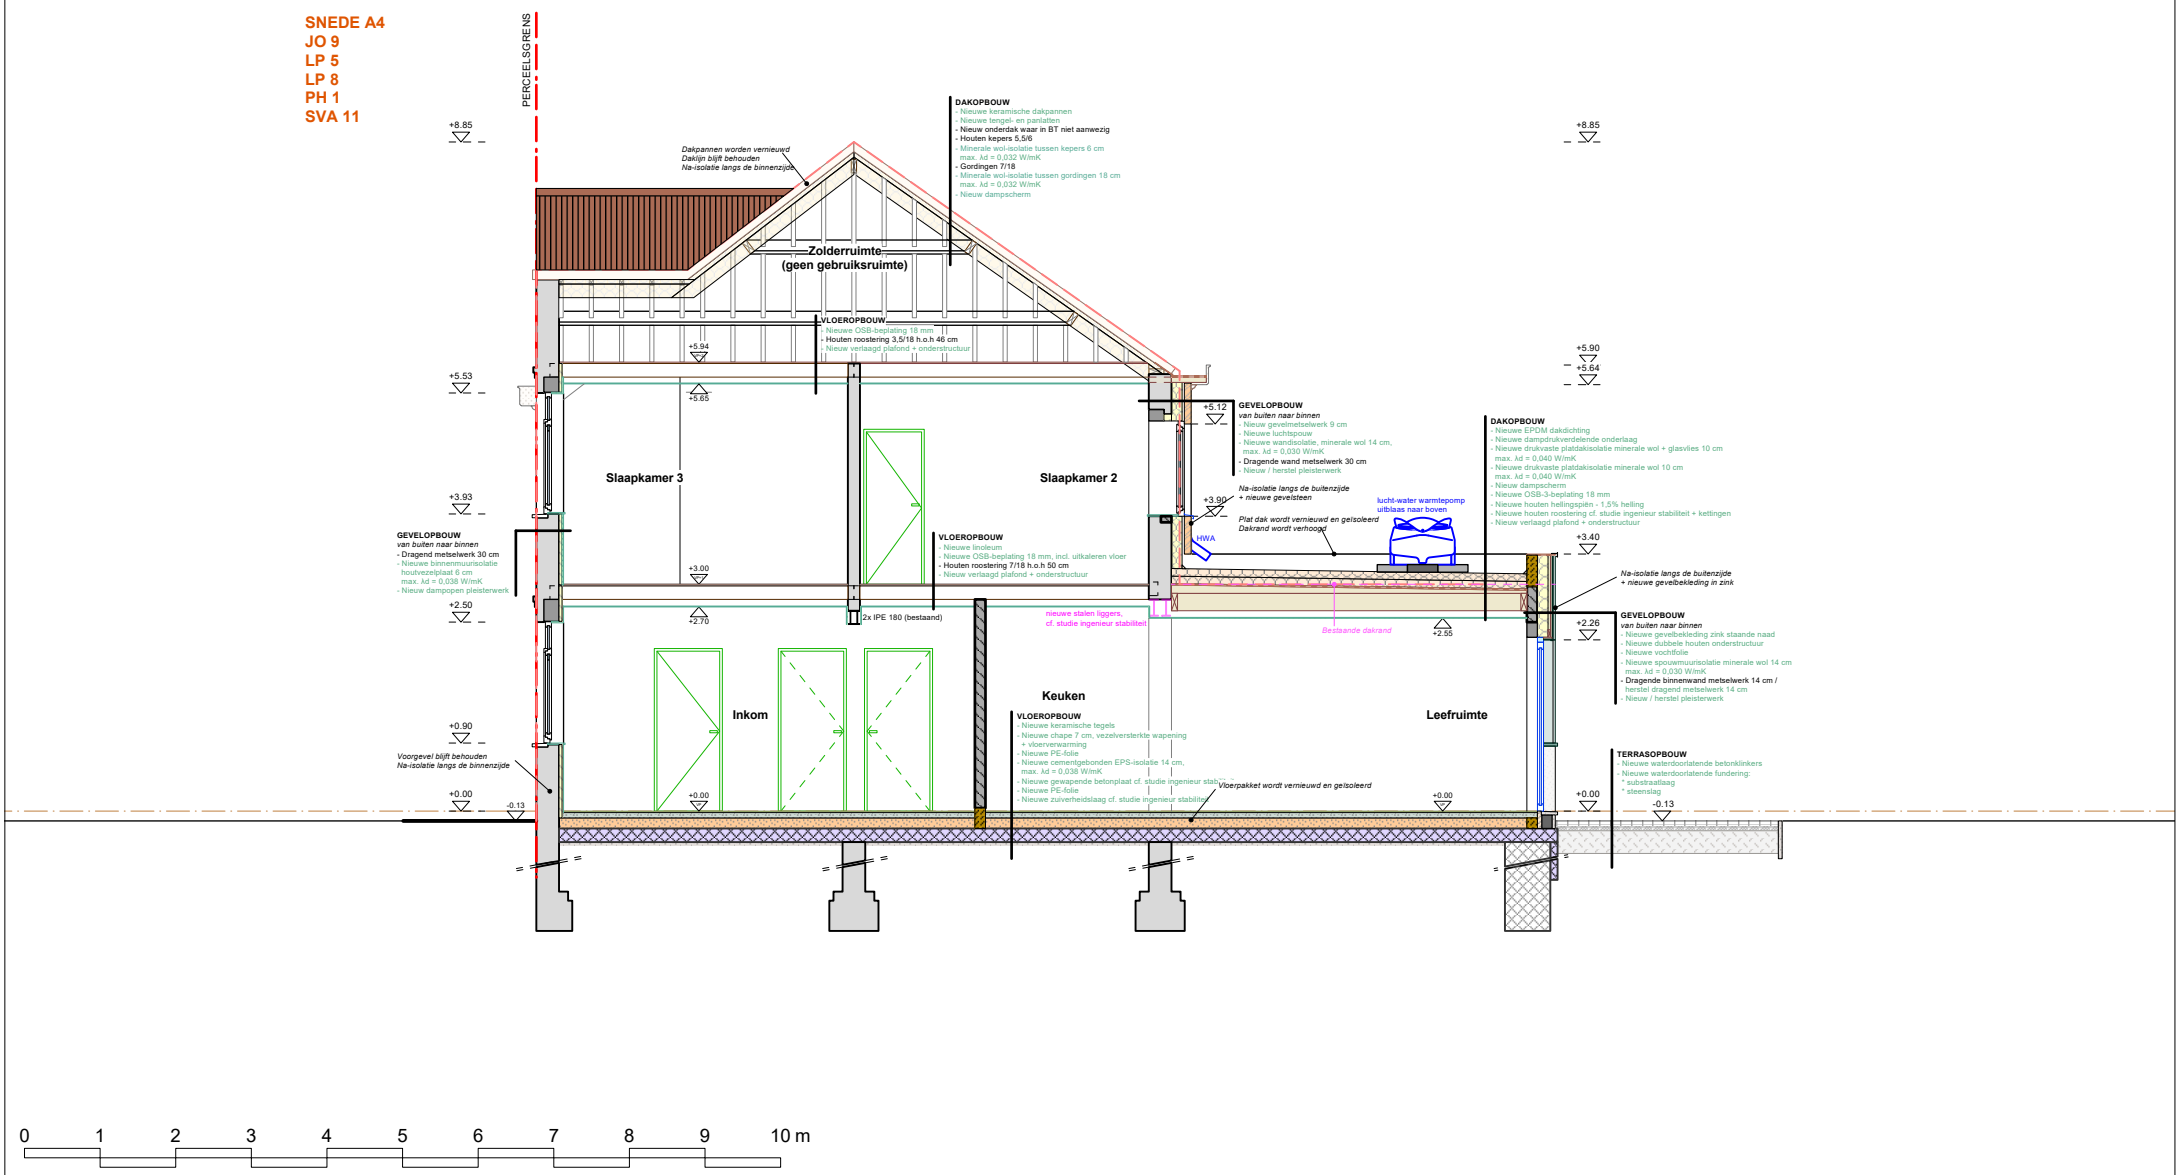

monoliet.be
architectuur//erfgoed//technieken

LiNiAAL ARCHITECTEN

SIT PH 1 - A4 - SNEDE AA'
NIEUWE TOESTAND
SCHAAL 1/100

FASE: omgevingsaanvraag
Tuinwijk Nieuw Gent
renovatie 111 éengezinswoningen

Datum: 10/07/2026