




PLAN GELIJKVLOERS - NT

schaal 1/50

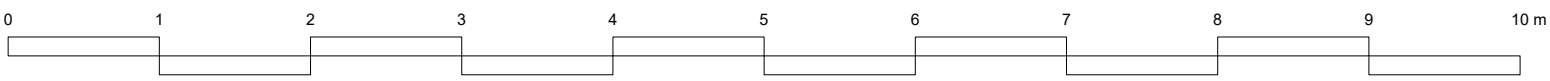

FASE: omgevingsaanvraag
Tuinwijk Nieuw Gent
renovatie 111 ééngesinswoningen

Datum: 05/06/2026