


as van de weg - Simon Van Asscheplein - asfalt

voetpad in betonklinkers

voetpad in betonklinkers

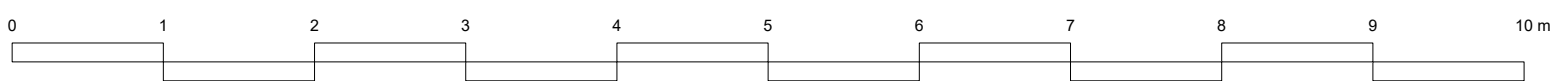

PLAN GELIJKVLOERS - BT

schaal 1/50

FASE: omgevingsaanvraag
Tuinwijk Nieuw Gent
renovatie 111 ééengezinswoningen

Datum: 05/06/2026