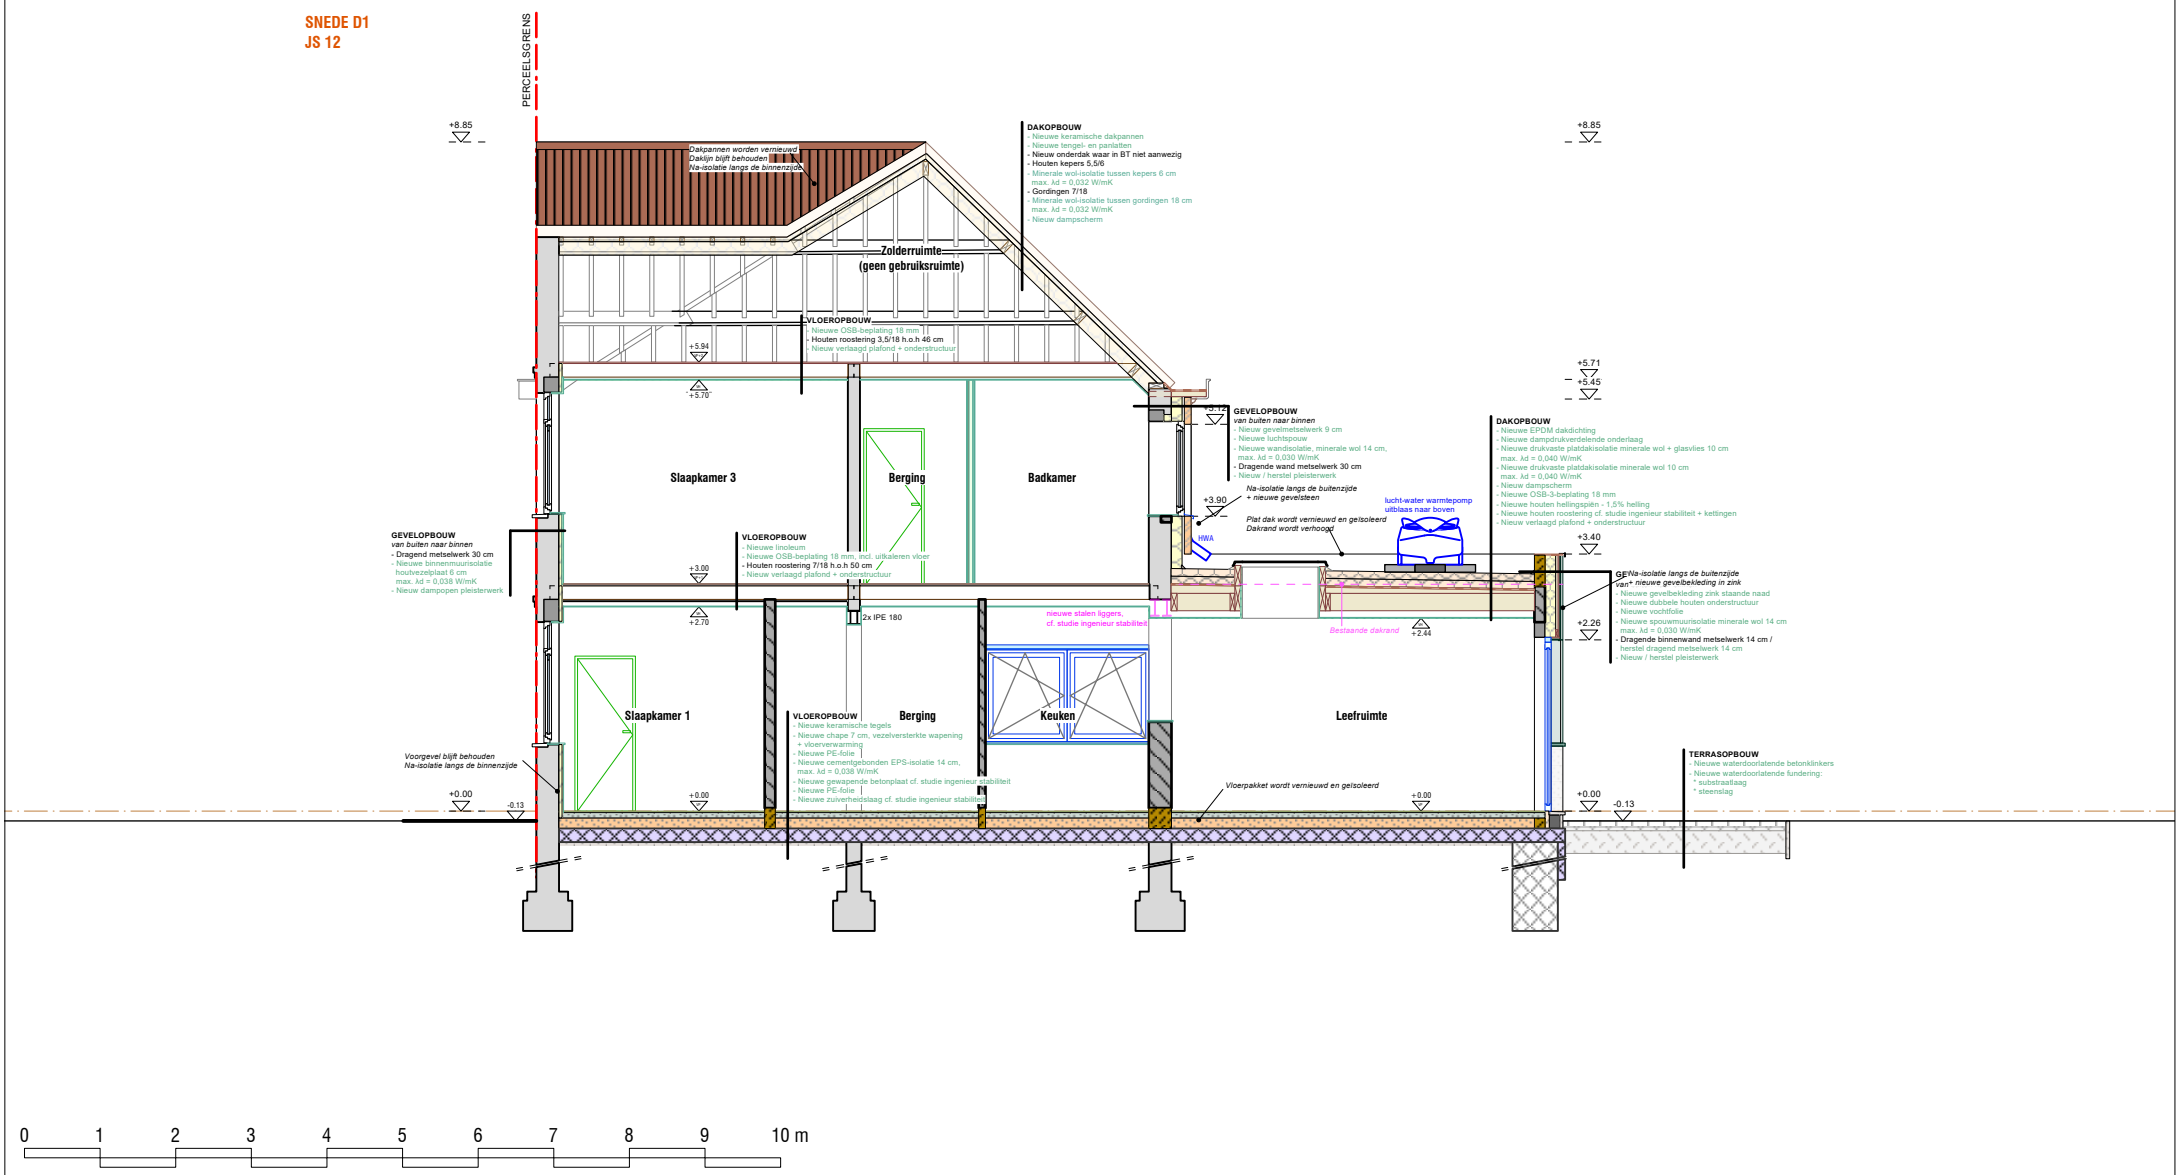

monoliet.be
architectuur//erfgoed//technieken

LiNiAAL ARCHITECTEN

SIT JS 2 - D1 - SNEDE AA'
NIEUWE TOESTAND
SCHAAL 1/100

FASE: omgevingsaanvraag
Tuinwijk Nieuw Gent
renovatie 111 ééngezinswoningen

Datum: 02/06/2026